


Vrelovod DN50 u podrum od Braće Tatića 2do
opštine duž. od 60m

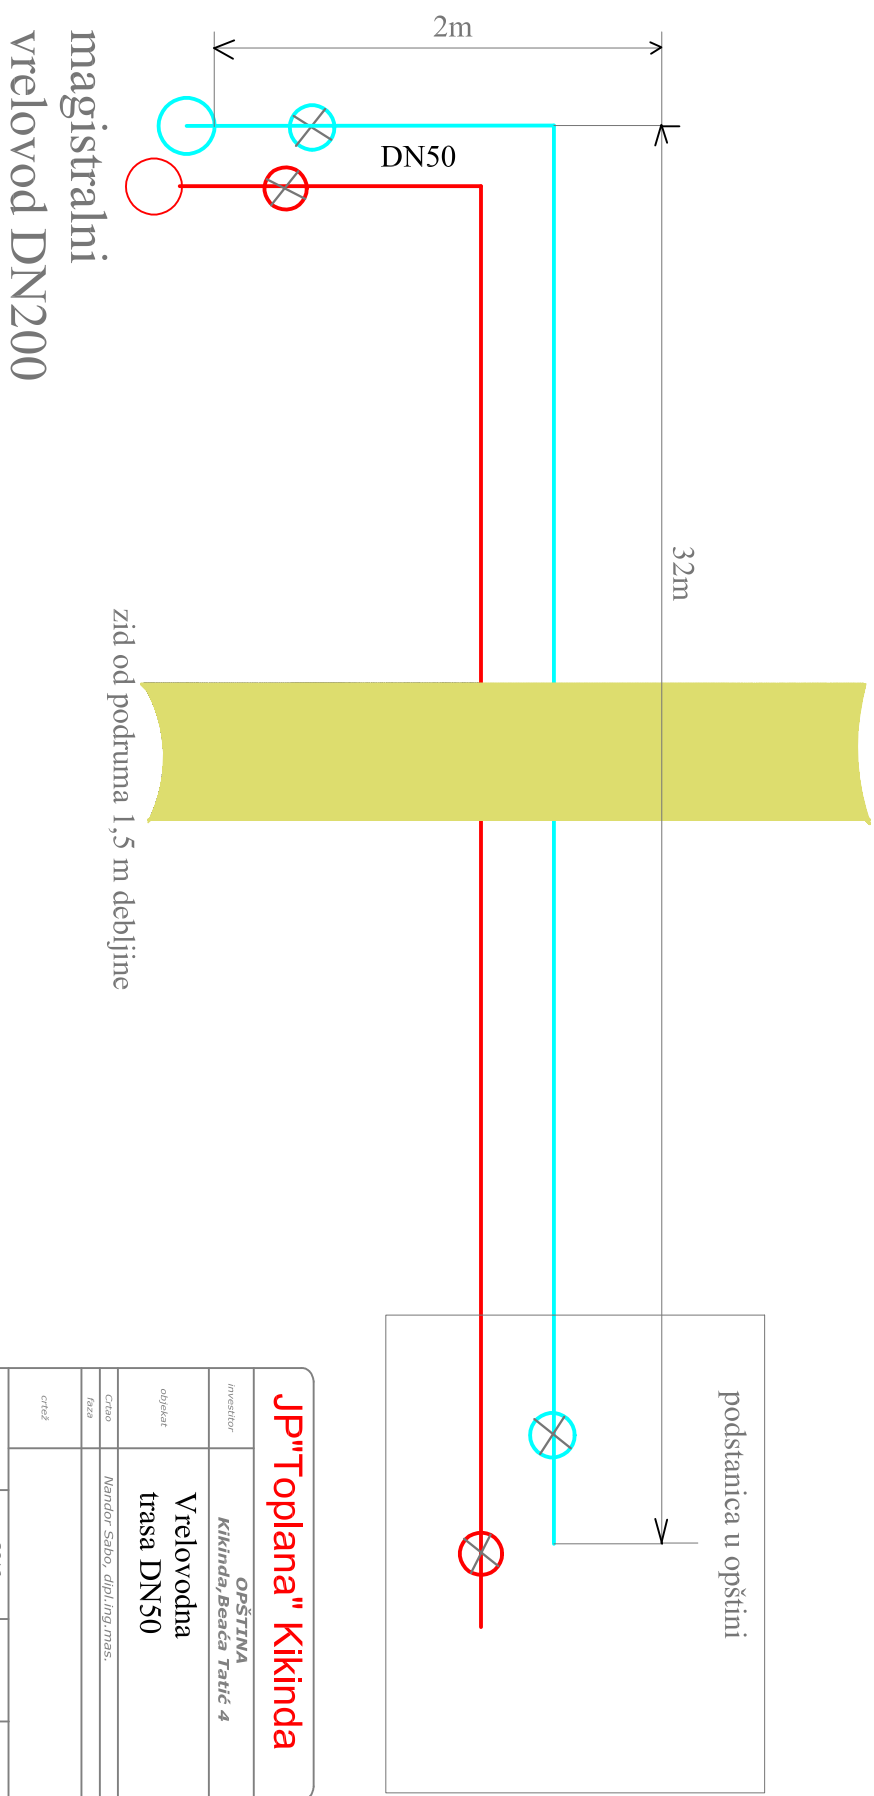

JP"Toplana" Kikinda				
investitor	OPŠTINA Kikinda, Braća Tatić 4			
objekat	Vrelovodna trasa DN50			
crtao	Milorad Sabo, diplom. inž. mas.			
faza				
credž				
		2016		