

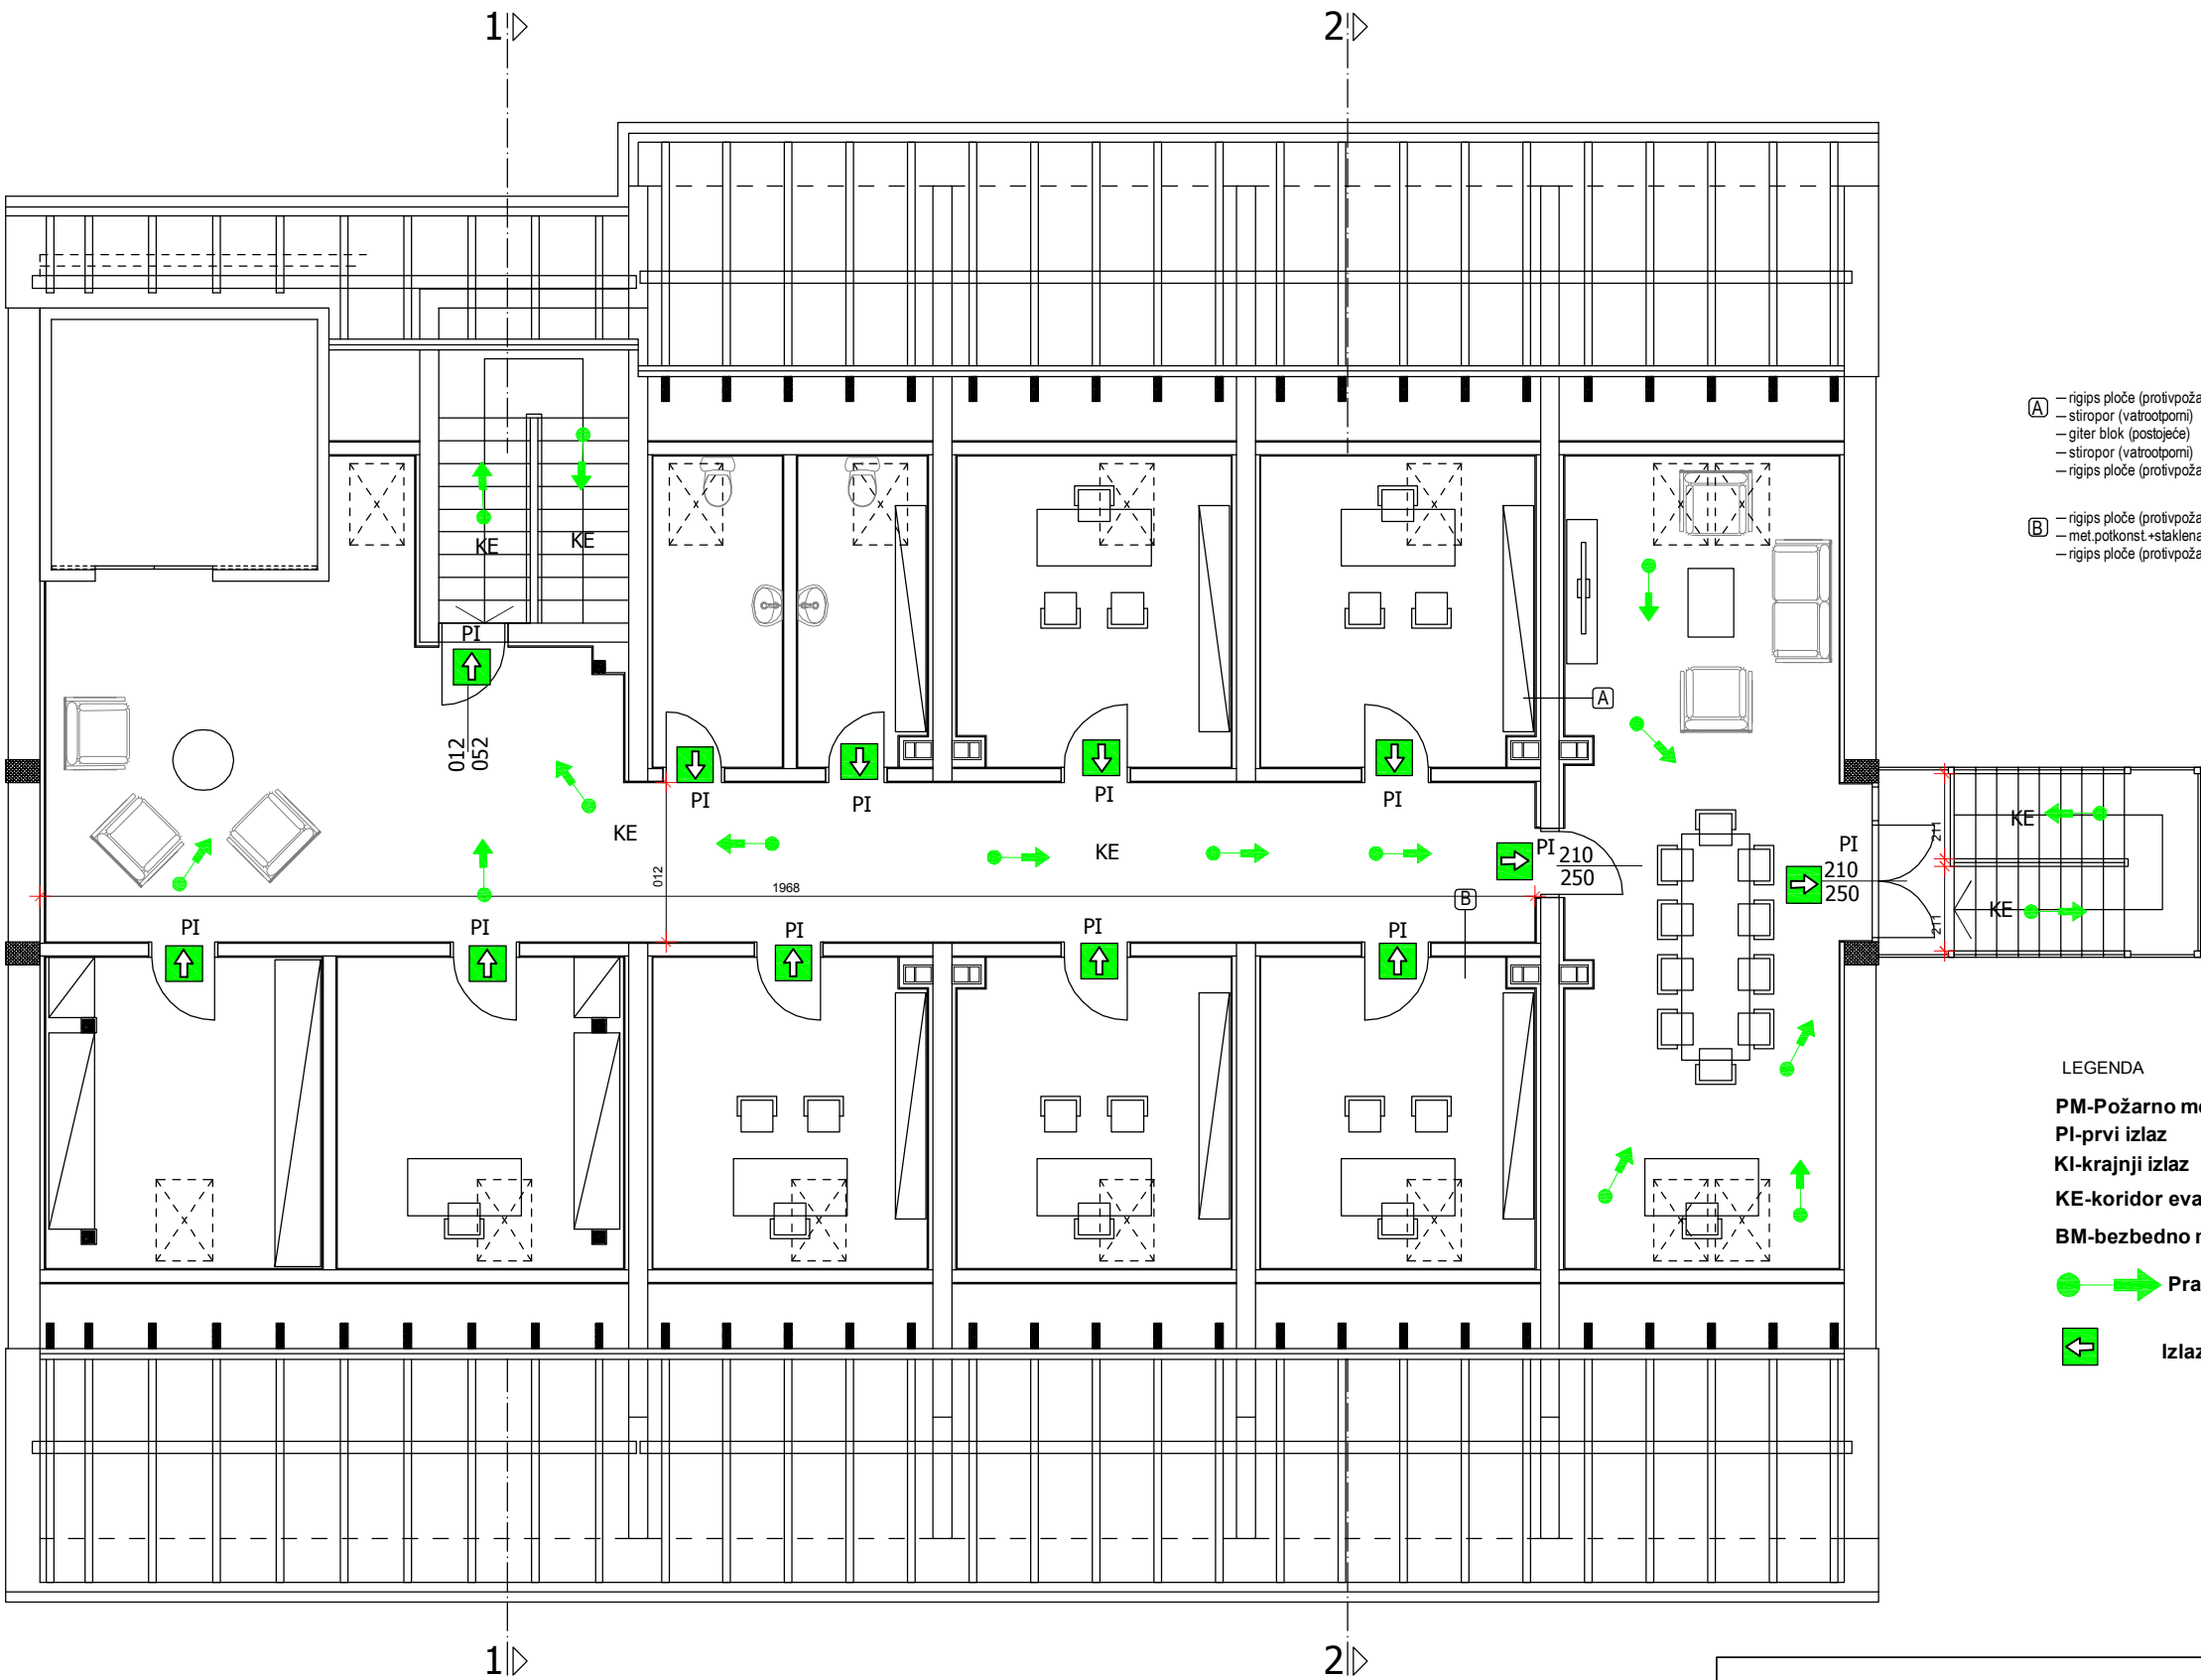
 



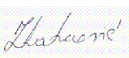


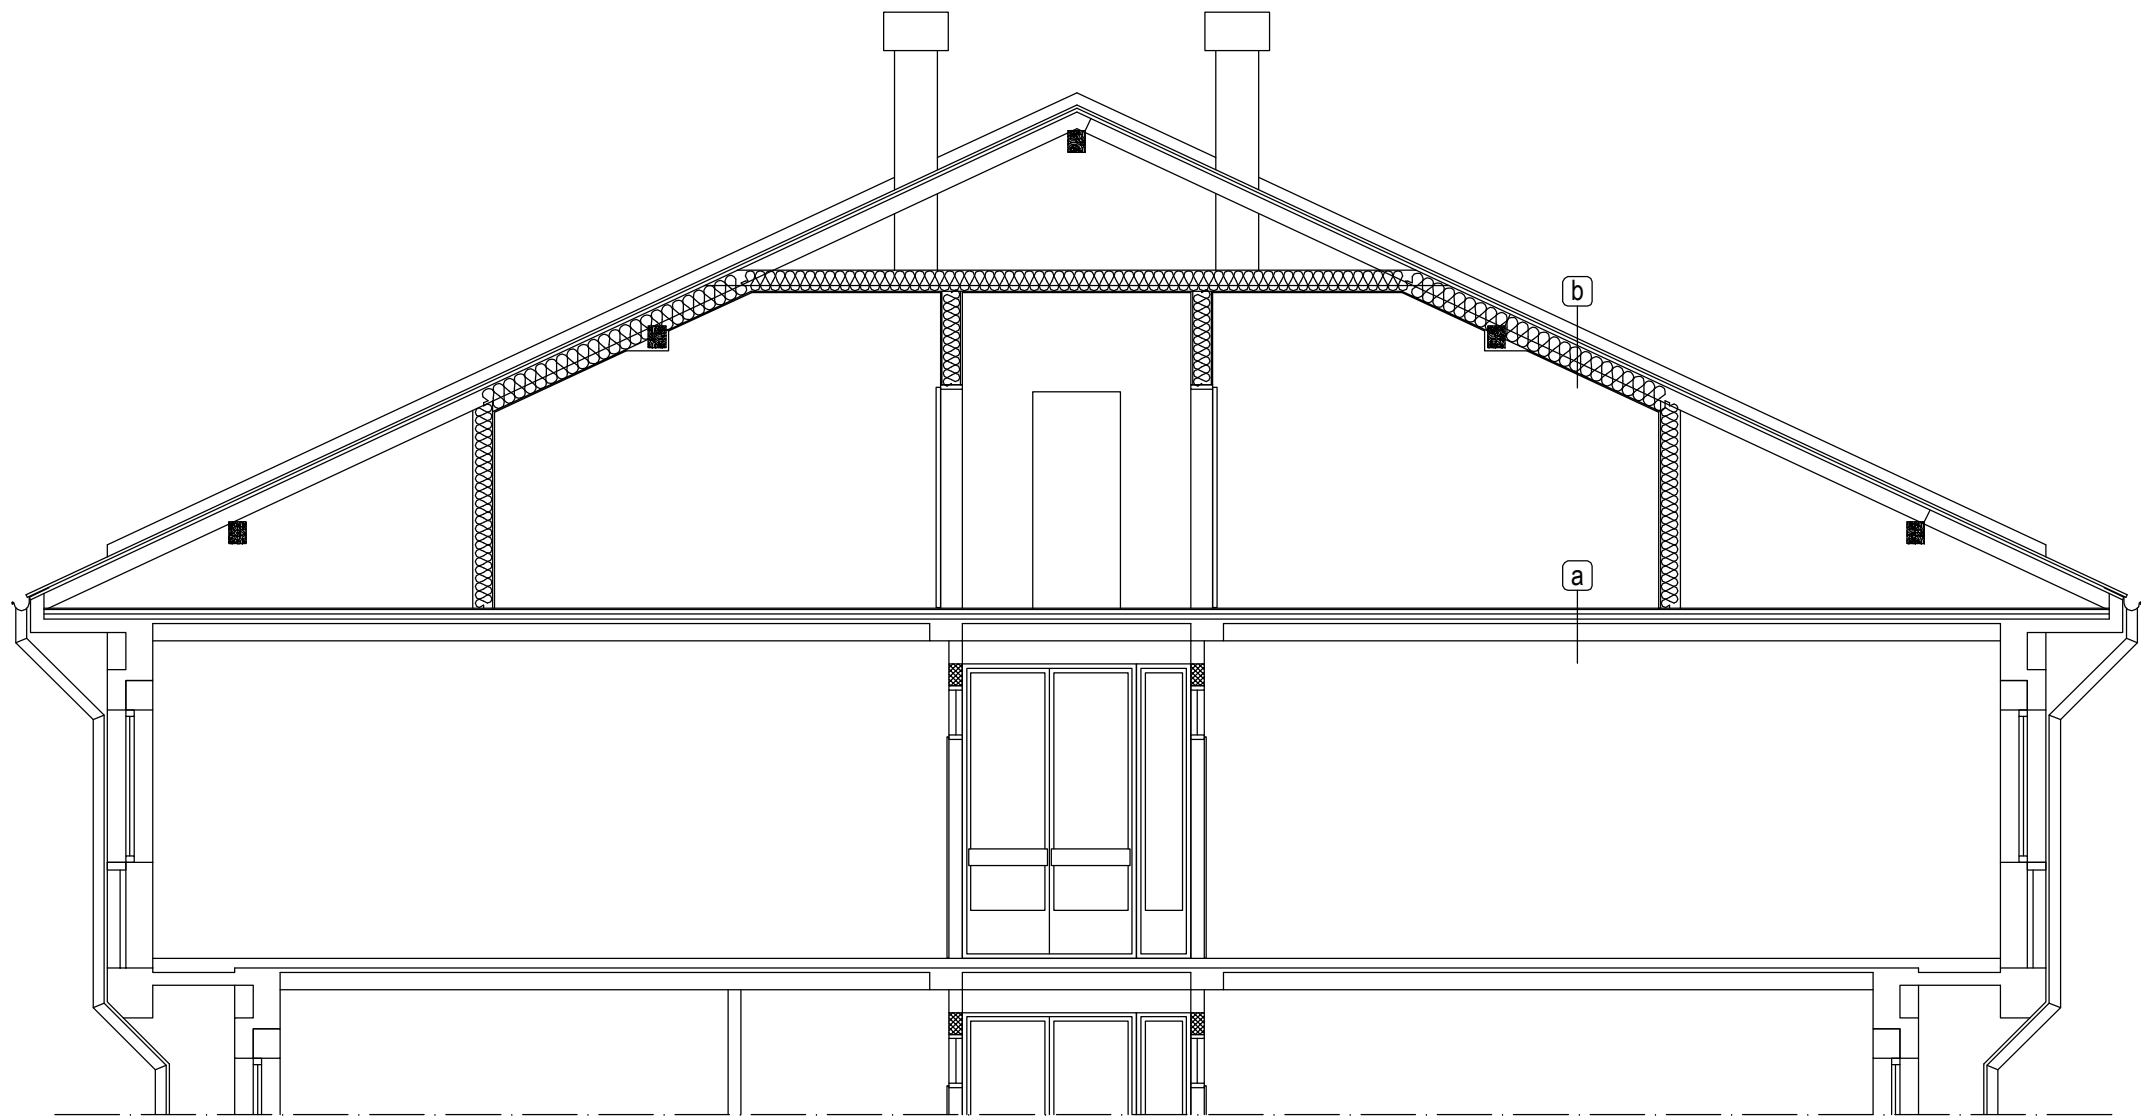
FAD -PROJEKT „Prijeplje			
Investitor:	Republički fond za PIO Beograd	Ovlašćeno lice	Zoran Ratković dim.
Objekat:	Javni -Zgrada za zaštitu odraslih i starih lica Dom za stare i prnzionere Kikinda	br ovlašćenja:	330 5900 03, 07/2-152-353/13
Lokacija:	kat.par.br.4708 K.O. Kikinda	Pečat ovlašćenog lica	 
Faza projekta:	IDP-Idejni projekat	Crtež: Osnova prizemlja Dispozicija PP opreme PP svetiljki	
Projekat:	ELABORAT ZAŠTITE OD POŽARA		




- (A) — rigips ploče (protivpožarni) 15mm
— stropor (vatrootporni)
— giter blok (postojeće)
— stropor (vatrootporni)
— rigips ploče (protivpožarni) 15mm
- (B) — rigips ploče (protivpožarni) 15mm
— met.potkonst.+staklena vuna 15cm
— rigips ploče (protivpožarni) 15mm

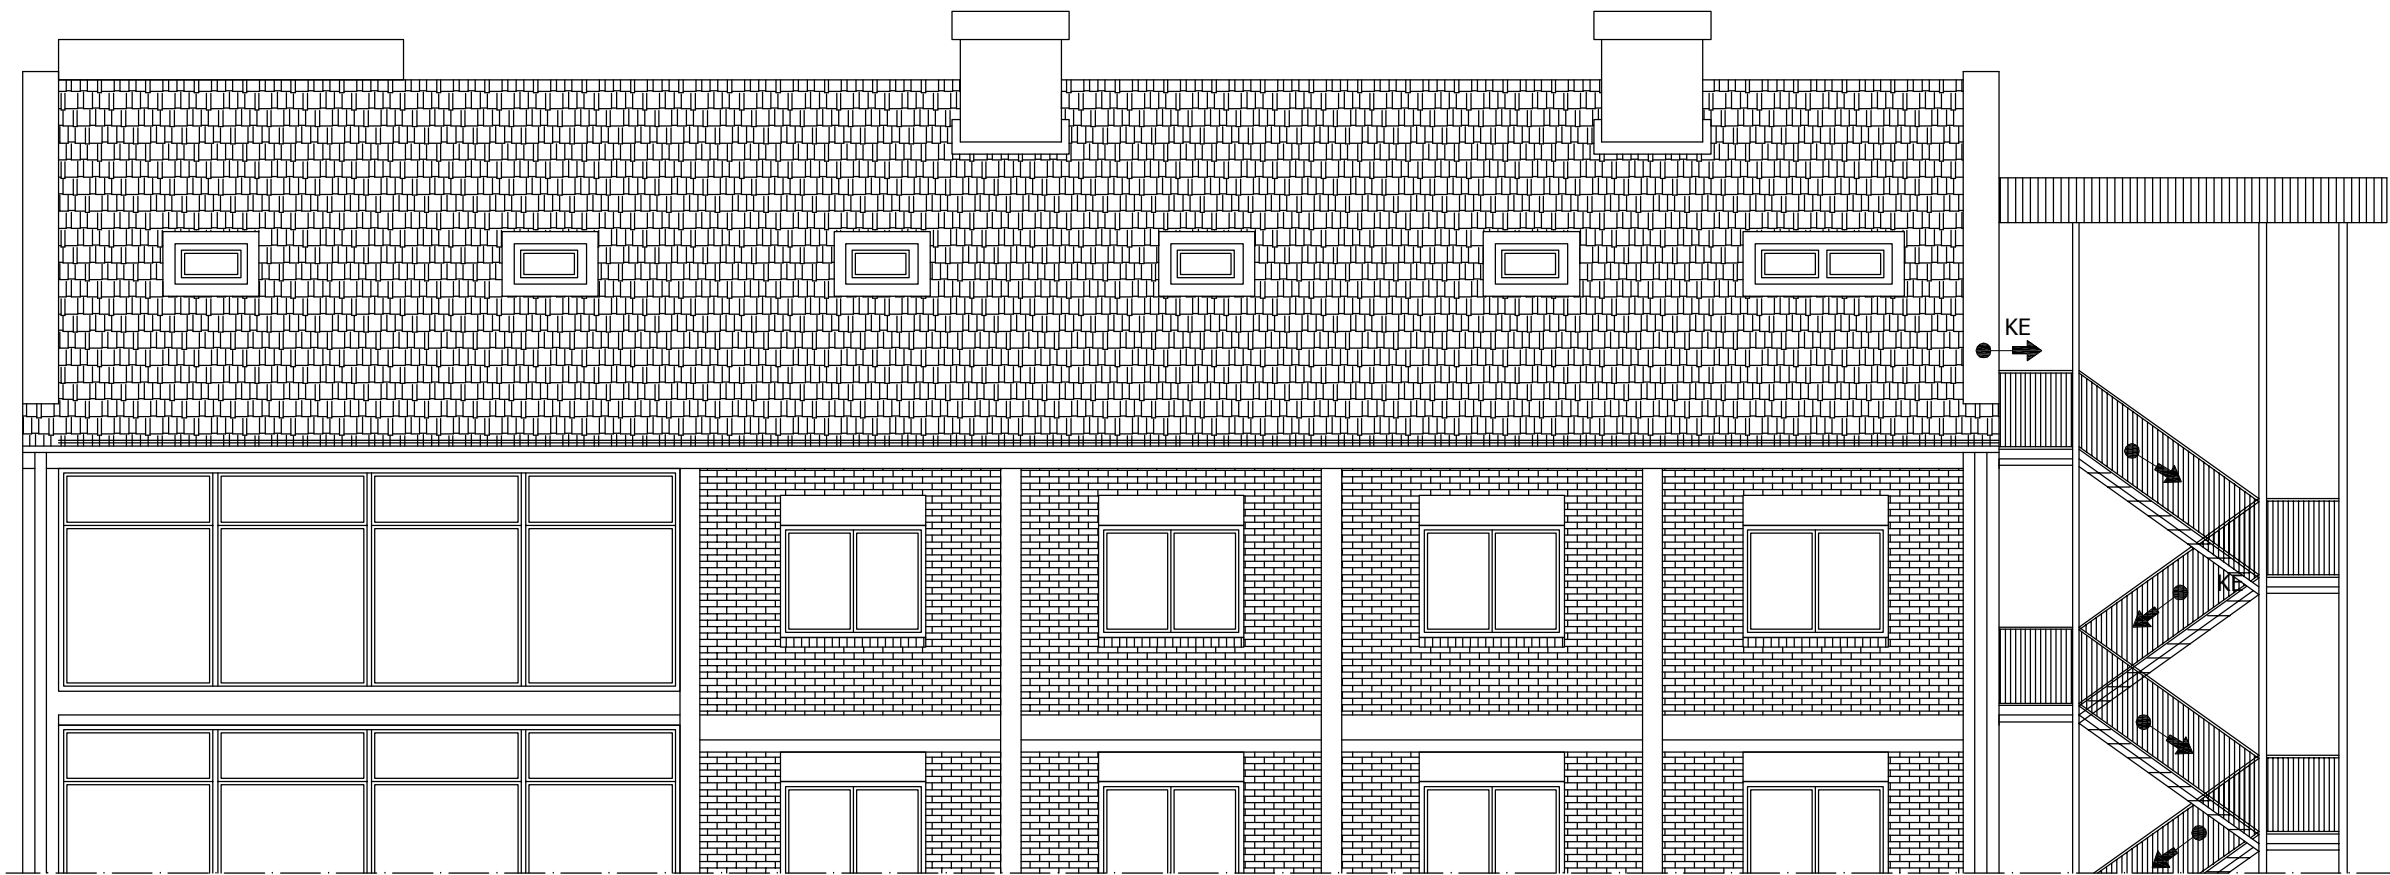
- LEGENDA
- PM-Požarno mesto**
PI-prvi izlaz
KI-krajnji izlaz
KE-koridor evakuacije
BM-bezbedno mesto
-   **Pravac i smer evakuacije**
-  **Izlaz za evakuaciju**


FAD -PROJEKT „Prijeplje			
Investitor:	Republički fond za PIO Beograd	Ovlašćeno lice	Zoran Ratković dim.
		br ovlašćenja:	330 5900 03, 07/2-152-353/13
Objekat:	Javni -Zgrada za zaštitu odraslih i starih lica Dom za stare i prnzionere Kikinda	Pečat ovlašćenog lica	 
Lokacija:	kat.par.br.4708 K.O. Kikinda		
Faza projekta:	IDP-Idejni projekat	Crtež: Osnova prizemlja Pravac i smer evakuacije	
Projekat:	ELABORAT ZAŠTITE OD POŽARA		

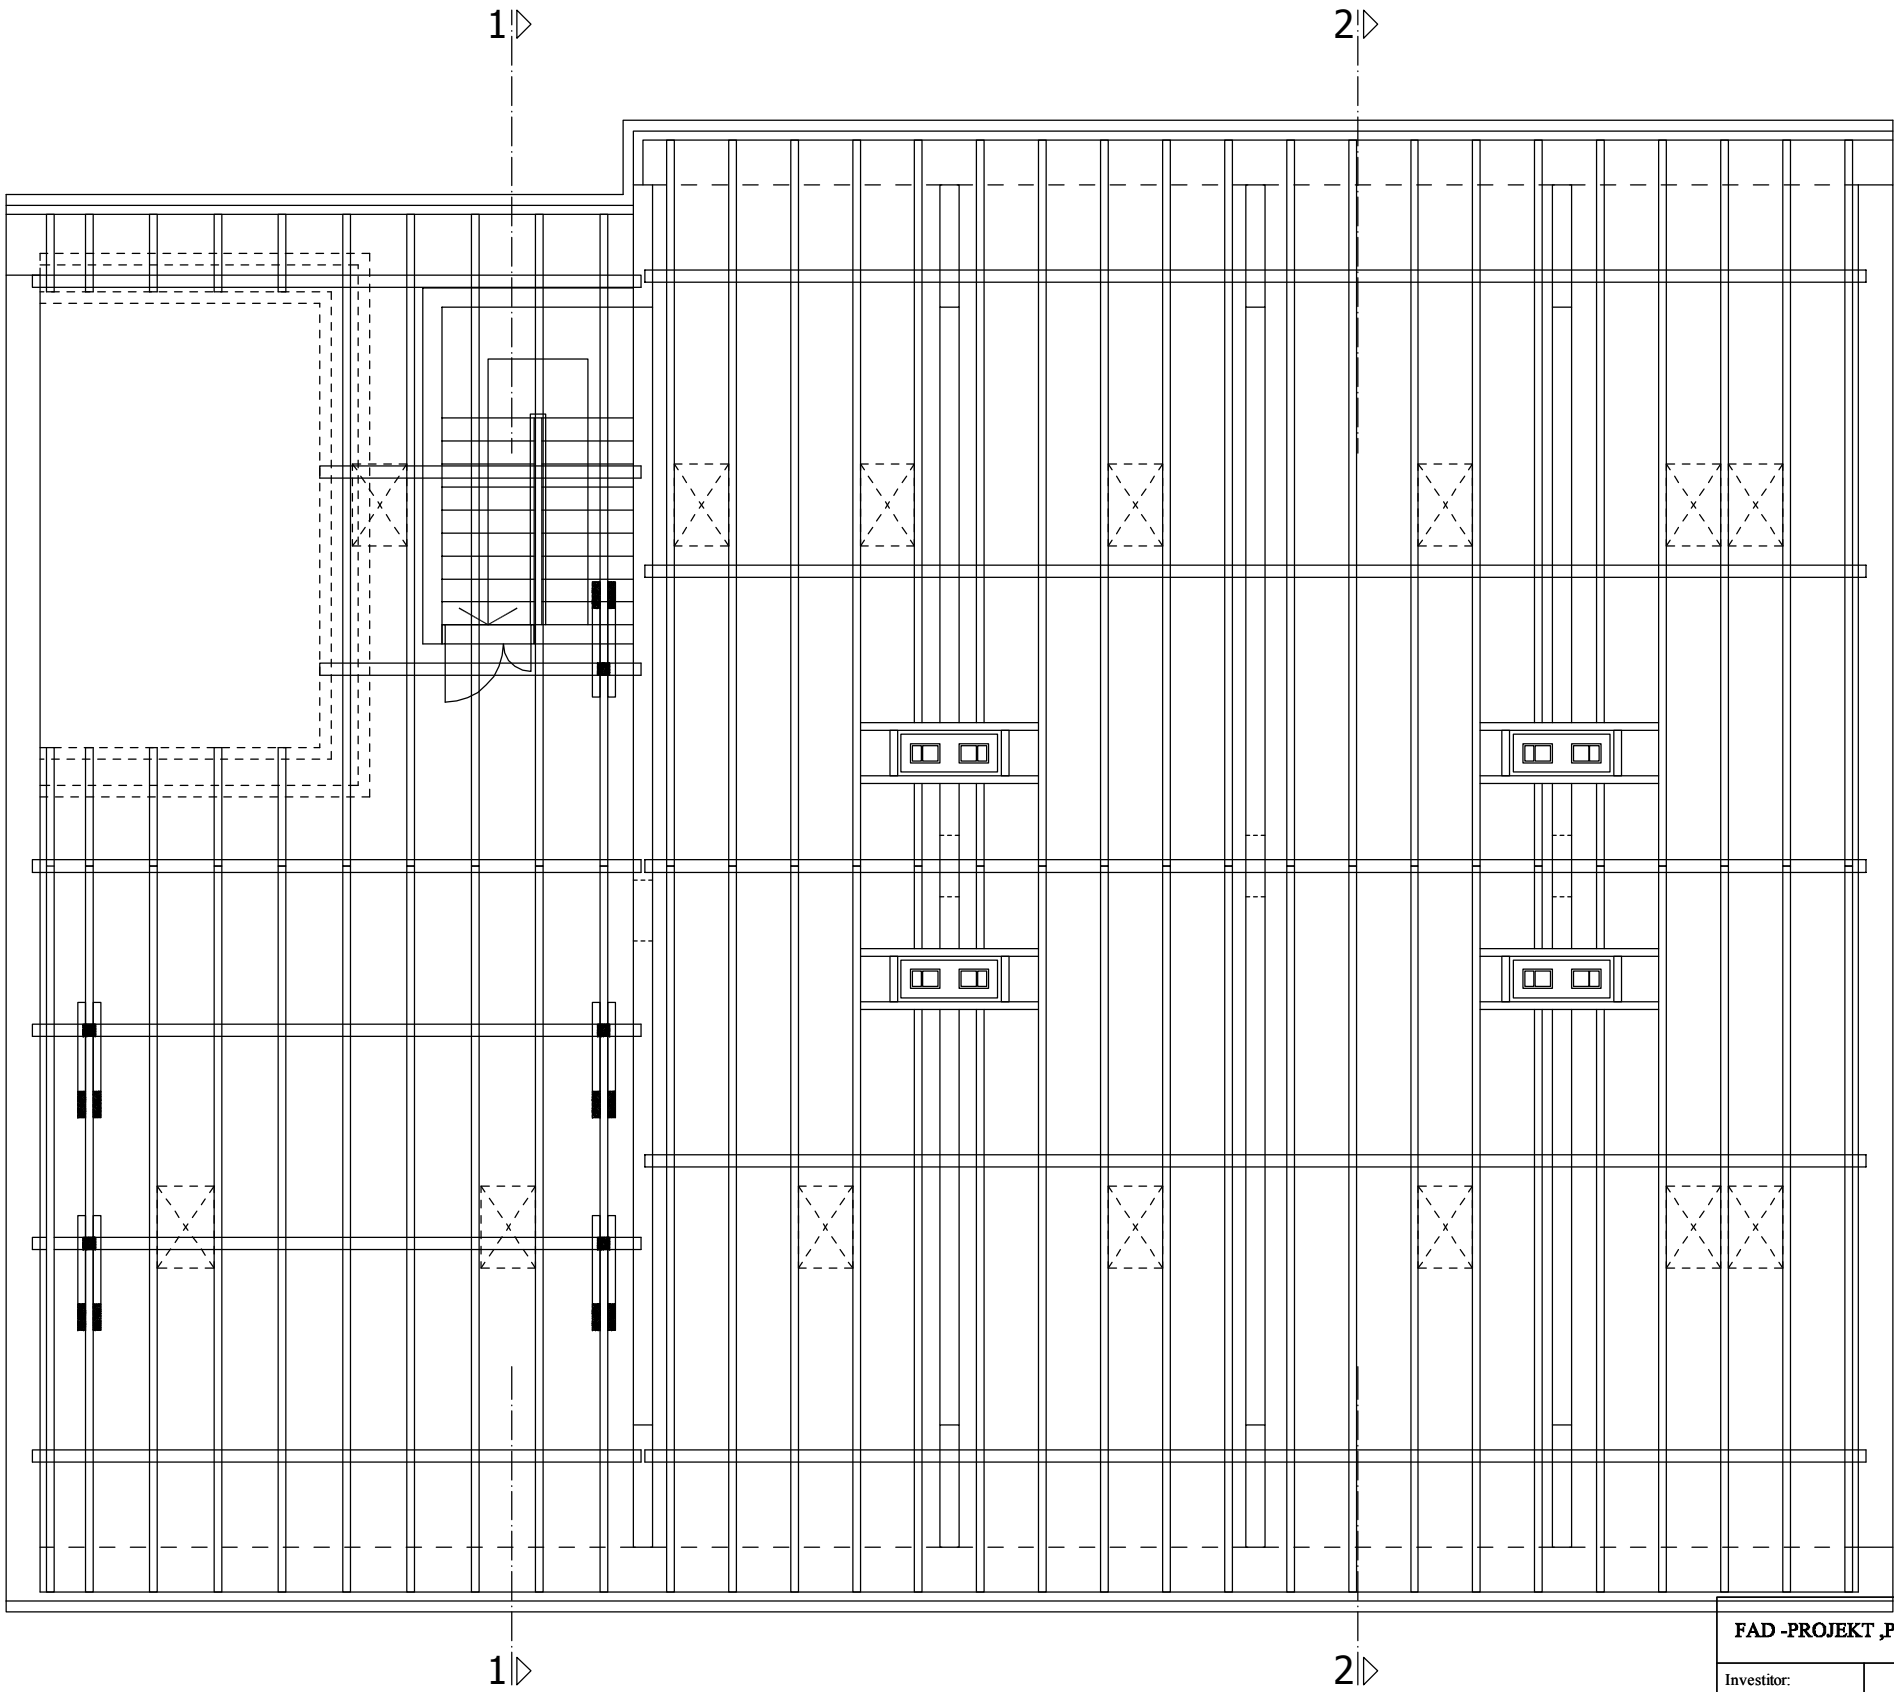




- a** — gerflor (pvc ploče)
— cem.estrih 4.0cm
— PVC folija
— kamena vuna 5.0cm
— fert tavanica 20cm (postojeće)
— malter 2.0cm (postojeće)
- b** — crep
— letva
— krovna konstrukcija
— paropr.vodonepr.folija
— mineralna vuna 24.0cm
— pe folija
— rigips ploče na met.potkonstrukciji

FAD -PROJEKT „Prijepolje				
Investitor:	Republički fond za PiO Beograd	Ovlašćeno lice	Zoran Ratković dim.	
		br ovlašćenja:	330 5900 03, 07/2-152-353/13	
Objekat:	Javni -Zgrada za zaštitu odraslih i starih lica Dom za stare i prnzionere Kikinda	Pečat ovlašćenog lica		
Lokacija:	kat.par.br.4708 K.O. Kikinda			
Faza projekta:	IDP-Idejni projekat	Crtež: Osnova prizemlja Presek 2-2		
Projekat:	ELABORAT ZAŠTITE OD POŽARA	Razmera 1:100	03	03



FAD -PROJEKT ,Prijepolje				
Investitor:	Republički fond za PIO Beograd	Ovlašćeno lice	Zoran Ratković dim.	
		br ovlašćenja:	330 5900 03, 07/2-152-353/13	
Objekat:	Javni -Zgrada za zaštitu odraslih i starih lica Dom za stare i prnzionere Kikinda	Pečat ovlašćenog lica		
Lokacija:	kat.par.br.4708 K.O. Kikinda			
Faza projekta:	IDP-Idejni projekat	Crtež: Fasada -pravac i smer evakuacije		
Projekat:	ELABORAT ZAŠTITE OD POŽARA	Razmera	1:100	Datum 12.2016.
		List br.	0	



FAD -PROJEKT ,Prijeplje			
Investitor:	Republički fond za PIO Beograd	Ovlašćeno lice	Zoran Ratković dim.
		br ovlašćenja:	330 5900 03, 07/2-152-353/13
Objekat:	Javni -Zgrada za zaštitu odraslih i starih lica Dom za stare i prnzionere Kikinda	Pečat ovlašćenog lica	 
Lokacija:	kat.par.br.4708 K.O. Kikinda		
Faza projekta:	IDP-Idejni projekat	Crtež: Osnova krova	
Projekat:	ELABORAT ZAŠTITE OD POŽARA		