ПРОСТОРНИ ПЛАН ОПШТИНЕ
К И К И Н Д А

С

Р = 1 : 50000

ПОЛОЖАЈ НАСЕЉА НАКОВО
У ШИРЕМ ОКРУЖЕЊУ

НАМЕНА ПРОСТОРА

ОСНОВНА НАМЕНА ПОВРШИНА

ПОЉОПРИВРЕДНО ЗЕМЉИШТЕ

- ВОЋАРСКО ВИНОГРАДАРСКЕ ЗОНЕ (постојеће / планирано)
- ЛИВАДЕ И ПАШЊАЦИ
- ЗАБАРЕНО И МОЧВАРНО ЗЕМЉИШТЕ
- ПОВРШИНЕ ПОД ЗАЛИВНИМ СИСТЕМИМА (постојеће / планирано)
- РИБЊАК (постојеће / планирано)
- ОСТАЛО ПОЉОПРИВРЕДНО ЗЕМЉИШТЕ

ШУМСКО ЗЕМЉИШТЕ

- ШУМЕ И ШУМСКО ЗЕМЉИШТЕ (постојеће / планирано)
- ЗАШТИТНИ ПОЈАСЕВИ ЗЕЛЕНИЛА

ВОДНО ЗЕМЉИШТЕ

- РЕКА ЗЛАТИЦА И КИКИНДСКИ КАНАЛ
- КАНАЛСКА МРЕЖА

ОСТАЛО ЗЕМЉИШТЕ

- ГРАЂЕВИНСКИ РЕОНИ НАСЕЉА (постојеће / планирано)
- СТАМБЕНИ ОБЈЕКТИ ВАН ГРАНИЦЕ ГРАЂ. РЕОНА , САЛАШИ
- ВИКЕНД ЗОНА **I-IV** (постојеће / планирано)
- РАДНЕ ЗОНЕ ИЗВАН НАСЕЉА (постојеће / планирано)
- 1 - 44
- БУШОТИНЕ НАФТЕ И ГАСА И ГЕОТЕРМАЛНЕ БУШОТИНЕ
- СПОРТСКО - РЕКРЕАТИВНИ САДРЖАЈИ

КОМУНАЛНЕ ПОВРШИНЕ И ОБЈЕКТИ

- РЕГИОНАЛНА ДЕПОНИЈА КОМУНАЛНОГ ОТПАДА
- КОМПЛЕКСИ ГРОБЉА ВАН ГРАНИЦЕ ГРАЂ. РЕОНА
- ДЕПОНИЈЕ - ПОВРШИНЕ ЗА РЕКУЛТИВАЦИЈУ
- КОМУНАЛНА ПОВРШИНА - САНИТАЦИЈА УГИНУЛИХ ЖИВОТИЊА
- КОМУНАЛНА ПОВРШИНА - УРЕЂАЈ ЗА ПРЕЧИШЋАВАЊЕ ОТПАДНИХ ВОДА

САОБРАЋАЈНА ИНФРАСТРУКТУРА

ДРУМСКИ САОБРАЋАЈ

- ПЛАНИРАНИ ДРЖАВНИ ПУТ I РЕДА - "БАНАТСКА МАГИСТРАЛА"
- ПЛАНИРАНА ОБИЛАЗНИЦА ДРЖАВНИХ ПУТЕВА
- ДРЖАВНИ ПУТ I РЕДА
- ДРЖАВНИ ПУТ II РЕДА
- ПЛАНИРАНИ ДРЖАВНИ ПУТ - ПУТ РЕГИОНАЛНОГ ЗНАЧАЈА
- ОПШТИНСКИ ПУТЕВИ
- ПЛАНИРАНИ ОПШТИНСКИ ПУТЕВИ
- ГЛАВНИ АТАРСКИ ПУТЕВИ
- САБИРНИ АТАРСКИ ПУТЕВИ
- ДЕНИВЕЛИСАНО УКРШТАЊЕ
- УКРШТАЊЕ У НИВОУ
- МОСТ
- ГРАНИЧНИ ПРЕЛАЗ

ЖЕЛЕЗНИЧКИ САОБРАЋАЈ

- РЕГИОНАЛНА ЖЕЛЕЗНИЧКА ПРУГА
- ЛОКАЛНА ЖЕЛЕЗНИЧКА ПРУГА
- ЖС ЖЕЛЕЗНИЧКА СТАНИЦА

ВОДНИ САОБРАЋАЈ

- ПЛОВНИ ПУТ
- ПРИСТАНИШТЕ

ВАЗДУШНИ САОБРАЋАЈ


- A АЕРОДРОМ СПОРТСКИ
- A АЕРОДРОМ ПОЉОПРИВРЕДНИ

- ГРАНИЦА РЕПУБЛИКЕ СРБИЈЕ
- ГРАНИЦА ОБУХВАТА ПРОСТОРНОГ ПЛАНА ОПШТИНЕ
- ГРАНИЦА КАТАСТАРСКЕ ОПШТИНЕ

1.1

НОСИЛАЦ ИЗРАДЕ ПЛАНА:	ОПШТИНА: **КИКИНДА**		Печат и потпис
	ОВЛАШЋЕНО ЛИЦЕ:		
ОБРАЂИВАЧ:	**ЈП ЗАВОД ЗА УРБАНИЗАМ ВОЈВОДИНЕ НОВИ САД**		Печат и потпис
	в.д. ДИРЕКТОР: **ВЛАДИМИР ЗЕЛЕНОВИЋ, дипл.инж.маш.**		
НАЗИВ ПЛАНА:	**ПРОСТОРНИ ПЛАН ОПШТИНЕ КИКИНДА**	**Е - број: 2420**	Печат и потпис
НАЗИВ КАРТЕ:	**НАМЕНА ПРОСТОРА**		
ОДГОВОРНИ ПЛАНЕР:	мр Драгана Дунчић, дипл.пр.план.		
ПЛАНЕР САРАДНИК:	Стојанка Пивнички, дипл.инж.пех.арх. Зоран Кордић, дипл.инж.саоб.	Датум: **2013.**	Бр.листа: **1**

ПЛАН ГЕНЕРАЛНЕ РЕГУЛАЦИЈЕ НАСЕЉА НАКОВО

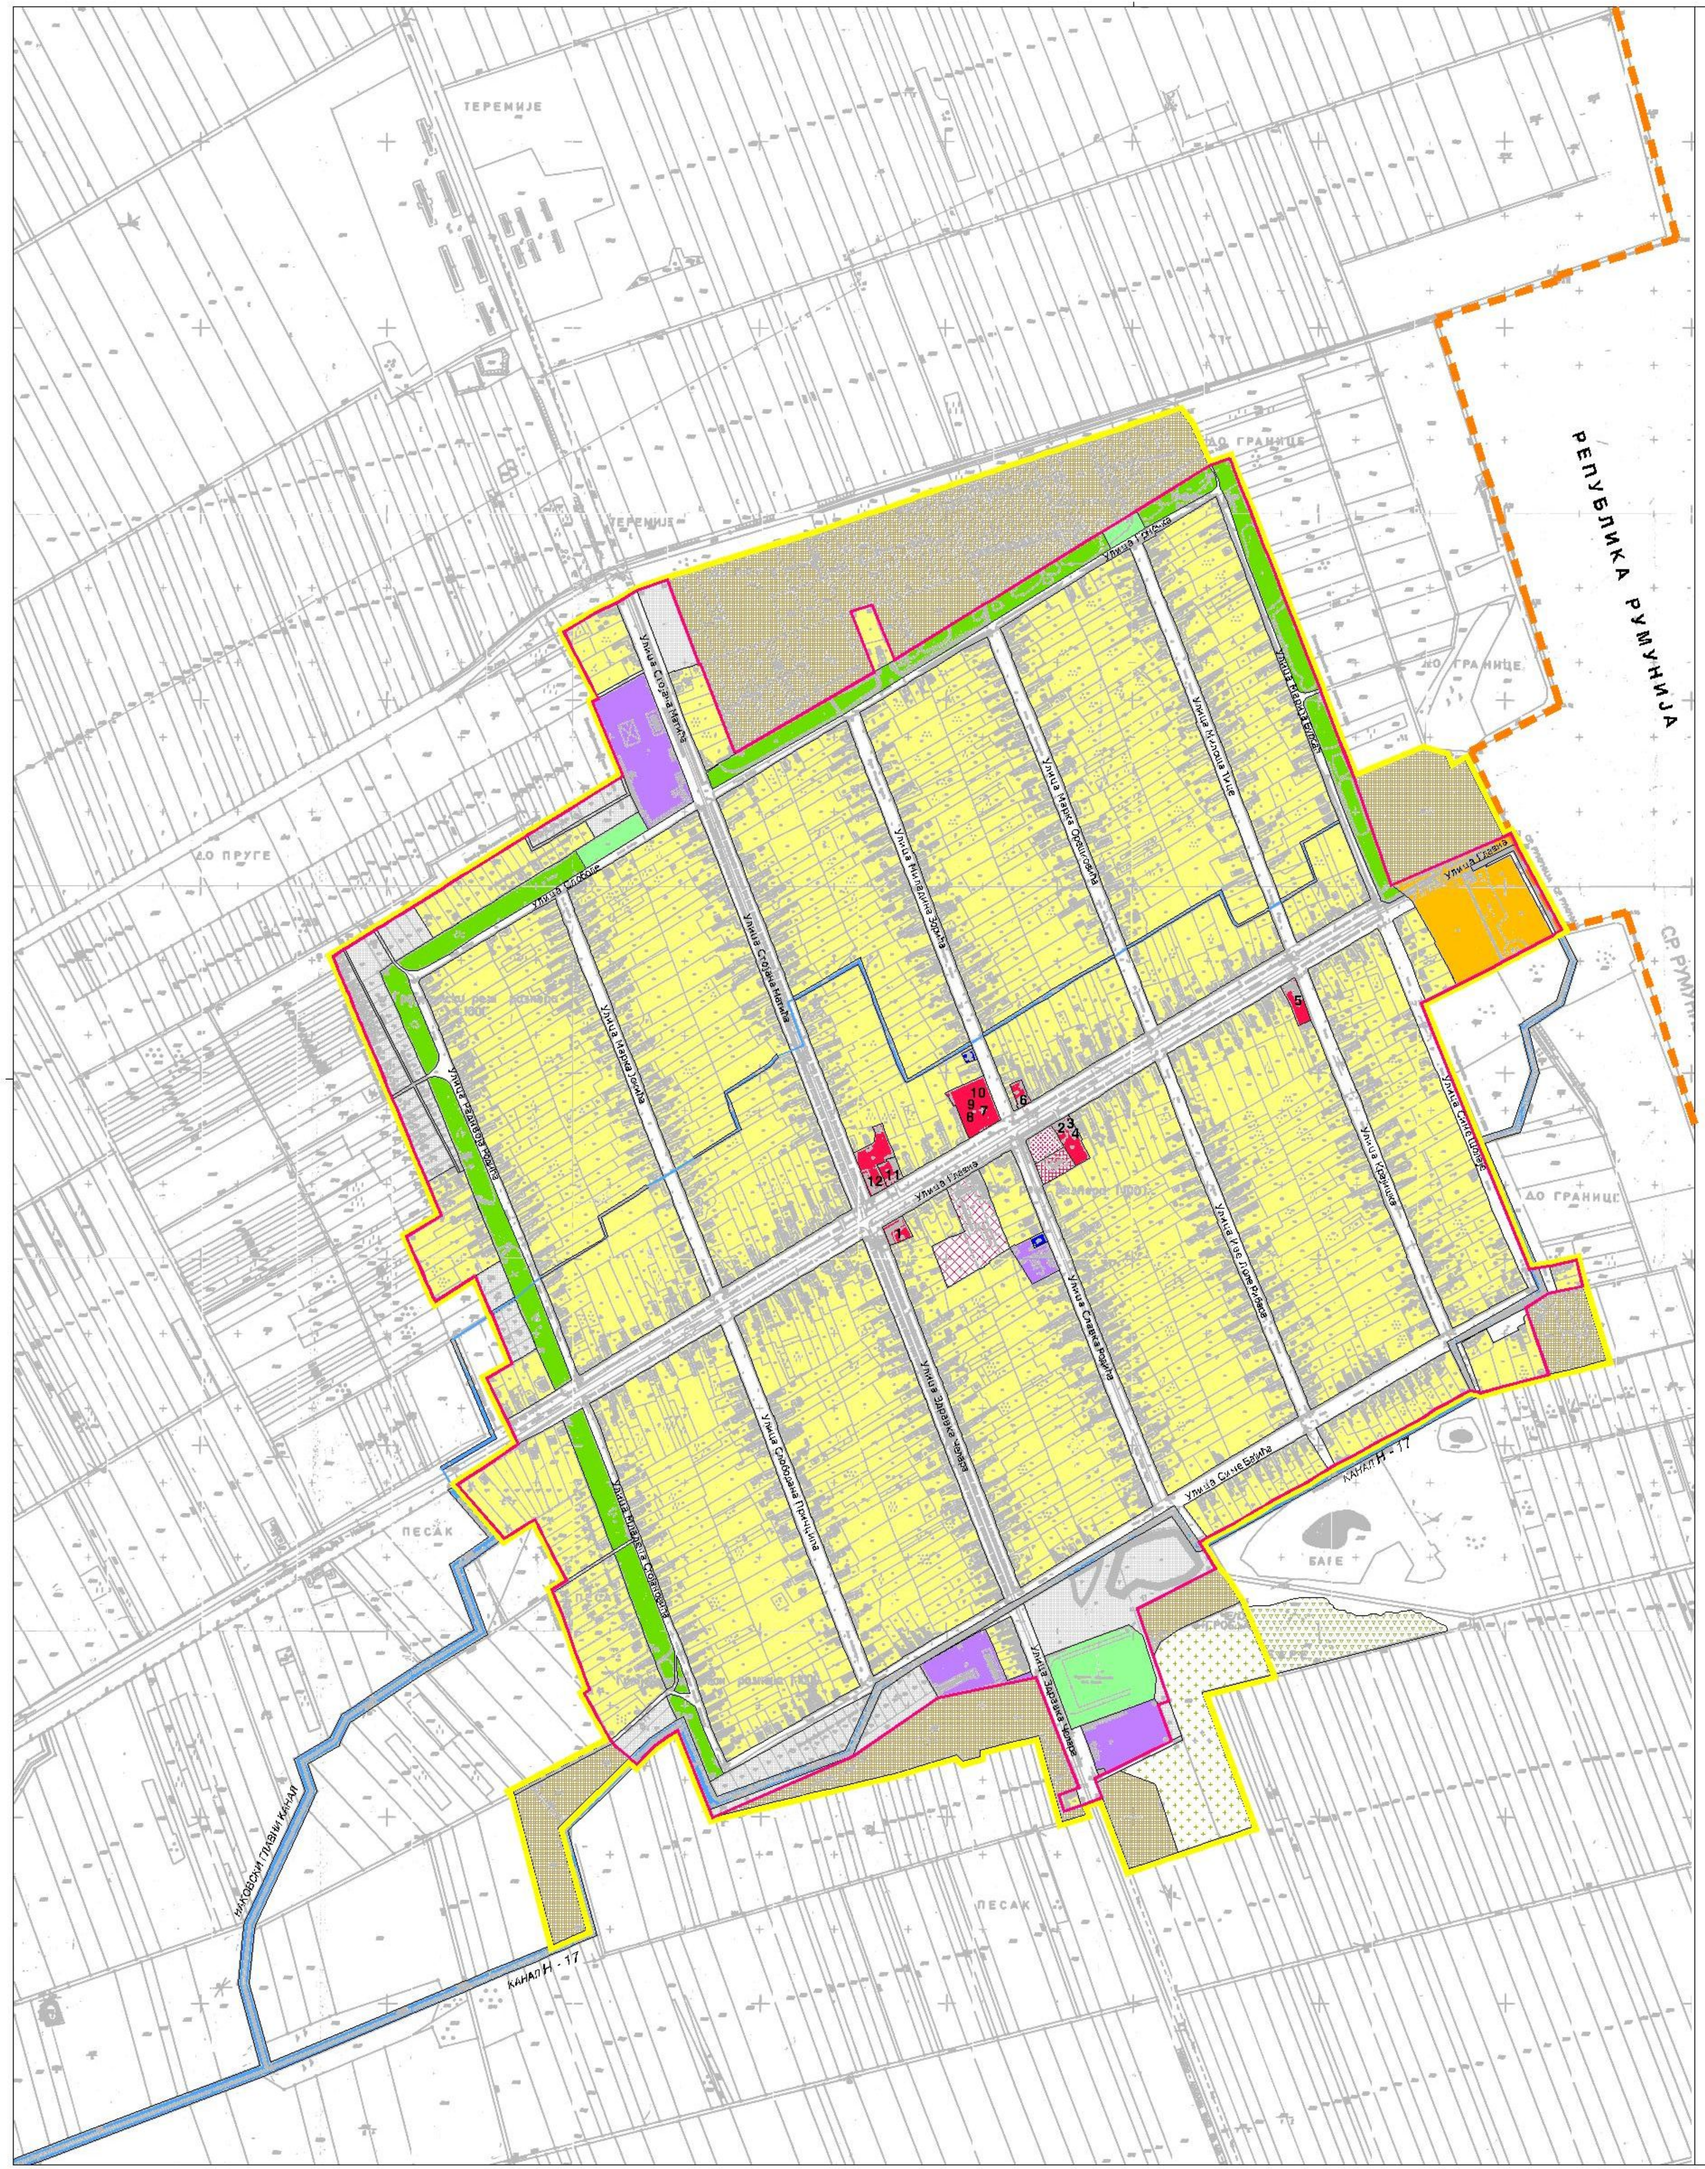
ТЕРЕМИЈЕ
ТЕРЕМИЈЕ
ДО ГРАНИЦЕ
ДО ГРАНИЦЕ
ДО ПРУГЕ
РЕПУБЛИКА РУМУНИЈА
Улица Главна
Улица Слободе
Улица Стевана Немање
Улица Краља Петра I
Улица Краља Александра
Улица Николе Тесле
Улица Михајлова Јовића
Улица Марка Орешковића
Улица Вука Караџића
Улица Светог Саве
Улица Цара Душана
Улица Краља Александра I Карађорђевића
Улица Стевана Сремца
Улица Ивана Горана Ковачића
Улица Здравка Челара
Улица Слободана Пенезића Крчуна
Улица Сунчане Буџије
Улица Вука Караџића
Улица Светог Саве
Улица Краља Александра I Карађорђевића
Улица Стевана Сремца
Улица Здравка Челара
Улица Слободана Пенезића Крчуна
Улица Сунчане Буџије
Улица Ивана Горана Ковачића

ПЛАН ГЕНЕРАЛНЕ РЕГУЛАЦИЈЕ НАСЕЉА НАКОВО

С

Р-1:5000

КАТАСТАРСКИ ПЛАН

ГРАНИЦА ГРАЂЕВИНСКОГ ЗЕМЉИШТА У ГРАЂЕВИНСКОМ ПОДРУЧЈУ НАСЕЉА

ГРАНИЦА ГРАЂЕВИНСКОГ ЗЕМЉИШТА У ГРАЂЕВИНСКОМ ПОДРУЧЈУ ИЗВАН НАСЕЉА

ГРАНИЦА ОБУХВАТА ПЛАНА

ДРЖАВНА ГРАНИЦА

НОСИЛАЦ ИЗРАДЕ ПЛАНА:	ОПШТИНА: **КИКИНДА**		Печат и потпис:
	ОВЛАШЋЕНО ЛИЦЕ:		
ОБРАЂИВАЧ:	**ЈП ЗАВОД ЗА УРБАНИЗАМ ВОЈВОДИНЕ НОВИ САД**		Печат и потпис:
	ДИРЕКТОР: ВЛАДИМИР ЗЕЛЕНОВИЋ, дипл.инж.арх.		
НАЗИВ ПЛАНА:	ПЛАН ГЕНЕРАЛНЕ РЕГУЛАЦИЈЕ НАСЕЉА НАКОВО	Е - број: 2479	Печат и потпис:
НАЗИВ КАРТЕ:	КАТАСТАРСКИ ПЛАН		
ОДГОВОРНИ УРБАНИСТА:	ОЛИВЕРА СЕНКОВИЋ, дипл.инж.арх.		
УРБАНИСТА САРАДНИК:	[illegible]	Датум: 2015.	Бр. листа: 2.1

ПЛАН ГЕНЕРАЛНЕ РЕГУЛАЦИЈЕ НАСЕЉА НАКОВО

P-1:5000

ПЛАНИРАНО ГРАЂЕВИНСКО ПОДРУЧЈЕ СА ПОДЕЛОМ НА ФУНКЦИОНАЛНЕ ЗОНЕ

ЗОНА ЦЕНТРАЛНИХ САДРЖАЈА

- ЦЕНТРАЛНИ САДРЖАЈИ
- 1 ДОМ ОМЛАДИНЕ
- 2 ДОМ ПЕНЗИОНЕРА
- 3 ПАРОХИЈСКИ ДОМ
- 4 СЕДИШТЕ ЦРКВЕНЕ ОПШТИНЕ
- 5 ВАТРОГАСНИ ДОМ
- 6 ПОШТА
- 7 ДОМ КУЛТУРЕ (БИОСКОП)
- 8 БИБЛИОТЕКА
- 9 МЕСНА ЗАЈЕДНИЦА
- 10 МЕСНА УДРУЖЕЊА
- 11 КУЛТУРНИ ЦЕНТАР
- КОМПЛЕКС ОСНОВНЕ ШКОЛЕ И ПРЕДШКОЛСКЕ УСТАНОВЕ
- КОМПЛЕКС ЗДРАВСТВЕНЕ СТАНИЦЕ И АПОТЕКЕ
- КОМПЛЕКС ЦРКВЕ

ЗОНА СТАНОВАЊА

- ПОРОДИЧНО СТАНОВАЊЕ
- ПОРОДИЧНО СТАНОВАЊЕ СА ДЕЛАТНОСТИМА МАЛЕ ПРИВРЕДЕ И ПОЉОПРИВРЕДЕ

ЗОНА РАДНИХ САДРЖАЈА

- РАДНЕ ПОВРШИНЕ

ЗОНА СПОРТА, РЕКРЕАЦИЈЕ, ТУРИЗМА И ЗЕЛЕНИЛА

- САДРЖАЈИ СПОРТА, РЕКРЕАЦИЈЕ, ТУРИЗМА И ЗЕЛЕНИЛА
- 12 ОТВОРЕНИ СПОРТСКИ ТЕРЕНИ
- 13 ФУДБАЛСКО ИГРАЛИШТЕ
- ПАРКОВСКА ПОВРШИНА

ЗОНА КОМУНАЛНИХ ПОВРШИНА

- ГРОБЉЕ
- ПИЈАЦА
- ПОСТРОЈЕЊЕ ЗА ПРЕЧИШЋАВАЊЕ ОТПАДНИХ ВОДА
- КАНАЛИ
- БУНАРИ

ЗОНА САОБРАЋАЈНИХ ПОВРШИНА

- ДРЖАВНИ ПУТ Т 16 РЕДА бр.15 (М-3)
- ОПШТИНСКИ ПУТ
- НАСЕЉСКЕ САОБРАЋАЈНИЦЕ
- ГЛАВНА НАСЕЉСКА САОБРАЋАЈНИЦА
- САБИРНЕ НАСЕЉСКЕ САОБРАЋАЈНИЦЕ
- ПРИСТУПНЕ НАСЕЉСКЕ САОБРАЋАЈНИЦЕ
- УЛИЧНО ЗЕЛЕНИЛО
- ПОВРШИНА СПЕЦИЈАЛНЕ НАМЕНЕ (ГРАНИЧНИ ПРЕЛАЗ)
- ПРИСТУПНИ ПУТ

- ПОЉОПРИВРЕДНО ЗЕМЉИШТЕ
- 1 - 16 БРОЈЕВИ БЛОКОВА
- ГРАНИЦЕ БЛОКОВА
- ГРАНИЦА ГРАЂЕВИНСКОГ ЗЕМЉИШТА У ГРАЂЕВИНСКОМ ПОДРУЧЈУ НАСЕЉА СА ТАЧКАМА ОПИСА
- ГРАНИЦА ГРАЂЕВИНСКОГ ЗЕМЉИШТА У ГРАЂЕВИНСКОМ ПОДРУЧЈУ ИЗВАН НАСЕЉА
- ГРАНИЦА ОБУХВАТА ПЛАНА
- ДРЖАВНА ГРАНИЦА

НОСИЛАЦ ИЗРАДЕ ПЛАНА:	ОПШТИНА: **КИКИНДА**		Печат и потпис:
	ОВЛАШЋЕНО ЛИЦЕ:		
ОБРАЂИВАЧ:	**ЈП ЗАВОД ЗА УРБАНИЗАМ ВОЈВОДИНЕ НОВИ САД**		Печат и потпис:
	ДИРЕКТОР: ВЛАДИМИР ЗЕЛЕНОВИЋ, дипл.инж.арх.		
НАЗИВ ПЛАНА:	ПЛАН ГЕНЕРАЛНЕ РЕГУЛАЦИЈЕ НАСЕЉА НАКОВО	Е - број: 2479	Печат и потпис:
НАЗИВ КАРТЕ:	ПЛАНИРАНО ГРАЂЕВИНСКО ПОДРУЧЈЕ СА ПОДЕЛОМ НА ФУНКЦИОНАЛНЕ ЗОНЕ		
ОДГОВОРНИ УРБАНИСТА:	Оливера Сенковић, дипл.инж.арх.		
УРБАНИСТА САРАДНИК:	[illegible]	Датум: 2015.	Бр. листа: 22

ПЛАН ГЕНЕРАЛНЕ РЕГУЛАЦИЈЕ НАСЕЉА НАКОВО

С

Р-1:5000

ПРЕДЛОГ ОДРЕЂИВАЊА ПОВРШИНА ЈАВНЕ НАМЕНЕ

- ПОСТОЈЕЋЕ ПОВРШИНЕ ЈАВНЕ НАМЕНЕ ("Службени лист општине Кикинда" бр. 12/05)
- РЕГУЛАЦИОНЕ ЛИНИЈЕ
- ПЛАНИРАНЕ ПОВРШИНЕ ЗА ЈАВНЕ НАМЕНЕ
- ПОВРШИНЕ ОСТАЛЕ НАМЕНЕ
- ГРАНИЦА ГРАЂЕВИНСКОГ ЗЕМЉИШТА У ГРАЂЕВИНСКОМ ПОДРУЧЈУ НАСЕЉА
- ГРАНИЦА ГРАЂЕВИНСКОГ ЗЕМЉИШТА У ГРАЂЕВИНСКОМ ПОДРУЧЈУ ИЗВАН НАСЕЉА
- ГРАНИЦА ОБУХВАТА ПЛАНА
- ДРЖАВНА ГРАНИЦА

НОСИЛАЦ ИЗРАДЕ ПЛАНА:	ОПШТИНА: **КИКИНДА**		Печат и потпис:
	ОВЛАШЋЕНО ЛИЦЕ:		
ОБРАЂИВАЧ:	**ЈП ЗАВОД ЗА УРБАНИЗАМ ВОЈВОДИНЕ НОВИ САД**		Печат и потпис:
	ДИРЕКТОР: ВЛАДИМИР ЗЕЛЕНОВИЋ, дипл.инж.арх.		
НАЗИВ ПЛАНА:	ПЛАН ГЕНЕРАЛНЕ РЕГУЛАЦИЈЕ НАСЕЉА НАКОВО	Е - број: 2479	Печат и потпис:
НАЗИВ КАРТЕ:	ПРЕДЛОГ ОДРЕЂИВАЊА ПОВРШИНА ЈАВНЕ НАМЕНЕ		
ОДГОВОРНИ УРБАНИСТА:	ОЛИВЕРА СЕНКОВИЋ, дипл.инж.арх.		
УРБАНИСТА САРАДНИК:	[illegible]	Датум: 2015.	Бр. листа: 23.

ПЛАН ГЕНЕРАЛНЕ РЕГУЛАЦИЈЕ НАСЕЉА НАКОВО

С

Р-1:5000

САОБРАЋАЈНА ИНФРАСТРУКТУРА, РЕГУЛАЦИЈА И НИВЕЛАЦИЈА

САОБРАЋАЈНА ИНФРАСТРУКТУРА

- ДРЖАВНИ ПУ Т I6 РЕДА бр.15 (М-3)
- ОПШТИНСКИ ПУТ
- НАСЕЉСК Е САОБРАЋАЈНИЦ Е
- ГЛАВНА НАСЕЉСКА САОБРАЋАЈНИЦА
- САБИРН Е НАСЕЉСК Е САОБРАЋАЈНИЦ Е
- ПРИСТУПНЕ НАСЕЉСКЕ САОБРАЋАЈНИЦЕ
- ПРИСТУПНИ ПУТ

РЕГУЛАЦИЈА И НИВЕЛАЦИЈА

- РЕГУЛАЦИОНЕ ЛИНИЈЕ
- РЕГУЛАЦИОНА ЛИНИЈА ПРИСТУПНОГ ПУТА
- РЕГУЛАЦИОНА ЛИНИЈА ПРЕЧИСТАЧА ОТПАДНИХ ВОДА
- ПМ ПОСТОЈЕЋЕ МЕЂНЕ ТАЧКЕ
- НОВООДРЕЂЕНЕ МЕЂНЕ ТАЧКЕ
- 81.00 КОТА ПРЕЛОМА НИВЕЛЕТЕ ОСОВИНЕ САОБРАЋАЈНИЦЕ
- 0.17% / 232.36 НАГИБ НИВЕЛЕТЕ ОСОВИНЕ САОБРАЋАЈНИЦЕ


1 17 ГРАНИЦА ГРАЂЕВИНСКОГ ЗЕМЉИШТА У ГРАЂЕВИНСКОМ ПОДРУЧЈУ НАСЕЉА СА ТАЧКАМА ОПИСА

ГРАНИЦА ГРАЂЕВИНСКОГ ЗЕМЉИШТА У ГРАЂЕВИНСКОМ ПОДРУЧЈУ ИЗВАН НАСЕЉА

ГРАНИЦА ОБУХВАТА ПЛАНА

ДРЖАВНА ГРАНИЦА

НОСИЛАЦ ИЗРАДЕ ПЛАНА:	ОПШТИНА: **КИКИНДА**		Печат и потпис:
	ОВЛАШЋЕНО ЛИЦЕ:		
ОБРАЂИВАЧ:	**ЈП ЗАВОД ЗА УРБАНИЗАМ ВОЈВОДИНЕ НОВИ САД**		Печат и потпис:
	ДИРЕКТОР: ВЛАДИМИР ЗЕЛЕНОВИЋ дипл.инж.арх.		
НАЗИВ ПЛАНА:	ПЛАН ГЕНЕРАЛНЕ РЕГУЛАЦИЈЕ НАСЕЉА НАКОВО	Е - број: 2479	Печат и потпис:
НАЗИВ КАРТЕ:	САОБРАЋАЈНА ИНФРАСТРУКТУРА, РЕГУЛАЦИЈА И НИВЕЛАЦИЈА		
ОДГОВОРНИ УРБАНИСТА:	ОЛИВЕРА СЕНКОВИЋ, дипл.инж.арх.		
УРБАНИСТА САРАДНИК:	[illegible]	Датум: 2015.	Бр. листа: 24

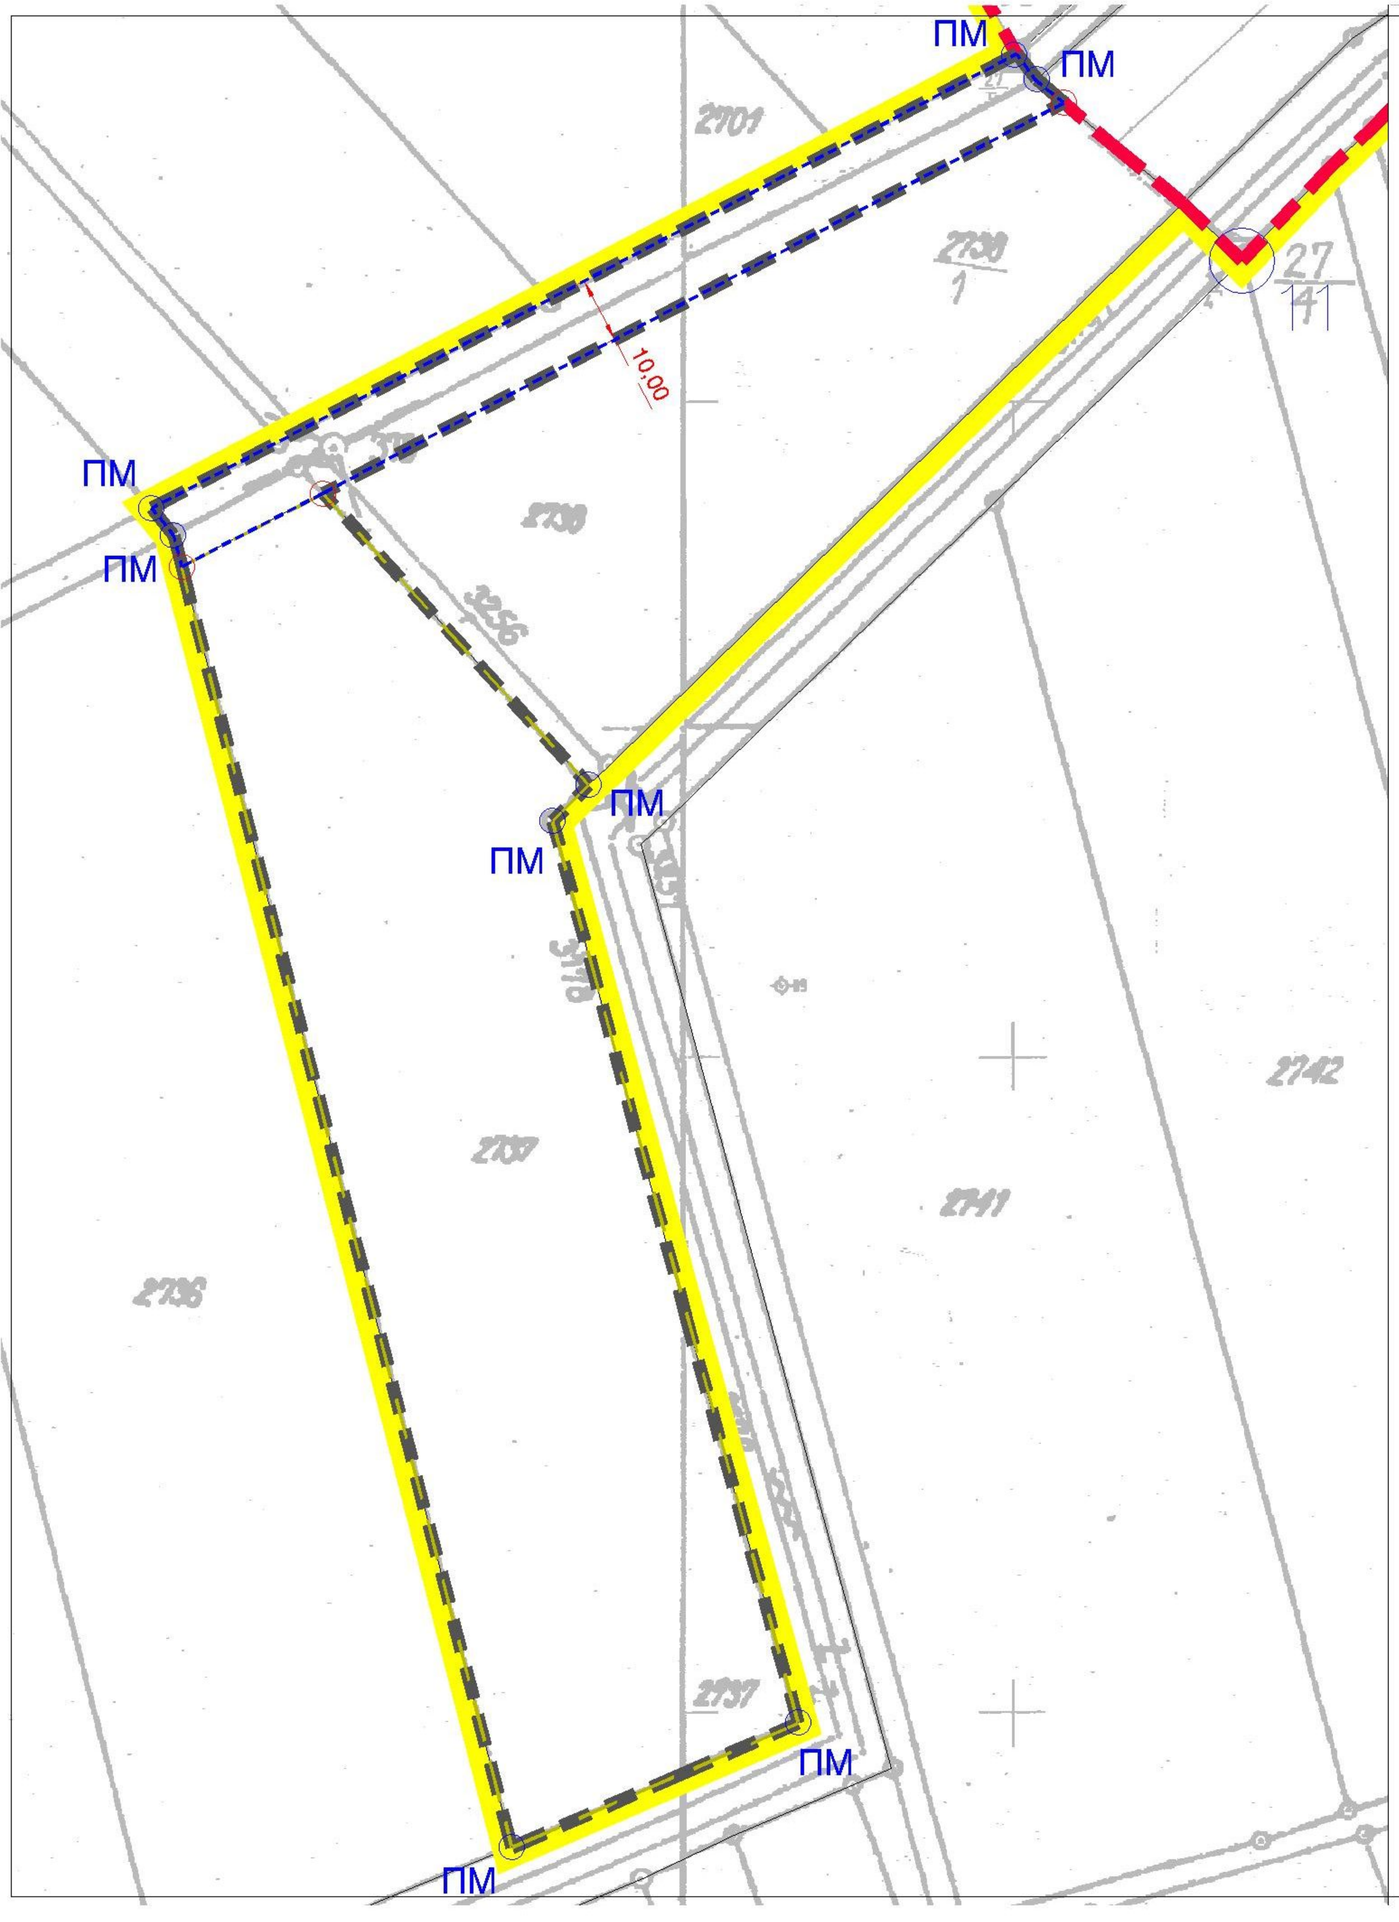

ПЛАН ГЕНЕРАЛНЕ РЕГУЛАЦИЈЕ НАСЕЉА НАКОВО

С

Р-1:1000

РЕГУЛАЦИЈА ПРИСТУПНОГ ПУТА И ПРЕЧИСТАЧА ОТПАДНИХ ВОДА

- ДЕТАЉ -

РЕГУЛАЦИОНА ЛИНИЈА ПРИСТУПНОГ ПУТА

РЕГУЛАЦИОНА ЛИНИЈА ПРЕЧИСТАЧА ОТПАДНИХ ВОДА

ПМ ПОСТОЈЕЋЕ МЕЂНЕ ТАЧКЕ

НОВООДРЕЂЕНЕ МЕЂНЕ ТАЧКЕ

ГРАНИЦА ГРАЂЕВИНСКОГ ЗЕМЉИШТА У ГРАЂЕВИНСКОМ ПОДРУЧЈУ ИЗВАН НАСЕЉА

ГРАНИЦА ГРАЂЕВИНСКОГ ЗЕМЉИШТА У ГРАЂЕВИНСКОМ ПОДРУЧЈУ НАСЕЉА

ГРАНИЦА ОБУХВАТА ПЛАНА

НОСИЛАЦ ИЗРАДЕ ПЛАНА:		ОПШТИНА: **К И К И Н Д А**	Печат и потпис:
		ОВЛАШЋЕНО ЛИЦЕ:	
ОБРАЂИВАЧ:		**ЈП ЗАВОД ЗА УРБАНИЗАМ ВОЈВОДИНЕ НОВИ САД** ДИРЕКТОР: ВЛАДИМИР ЗЕЛЕНОВИЋ дипл.инж.маш.	Печат и потпис:
НАЗИВ ПЛАНА:	**ПЛАН ГЕНЕРАЛНЕ РЕГУЛАЦИЈЕ НАСЕЉА НАКОВО**	**Е - број: 2479**	Печат и потпис:
НАЗИВ КАРТЕ:	**РЕГУЛАЦИЈА ПРИСТУПНОГ ПУТА И ПРЕЧИСТАЧА ОТПАДНИХ ВОДА - ДЕТАЉ -**		
ОДГОВОРНИ УРБАНИСТА:	**ОЛИВЕРА СЕНКОВИЋ, дипл.инж.арх.**		
УРБАНИСТА САРАДНИК:	ДАЛИБОР ЈУРИЦА, дипл.инж.геод.	**Датум: 2015.**	**Бр. листа: 2.4.1**

ПЛАН ГЕНЕРАЛНЕ РЕГУЛАЦИЈЕ НАСЕЉА НАКОВО

С

Р-1:5000


ВОДОПРИВРЕДНА ИНФРАСТРУКТУРА

- БУНАРИ
- ВОДОВОДНА МРЕЖА
- ШАХТОВИ
- МЕЛИОРАТИВНА КАНАЛСКА МРЕЖА
- ЗАЦЕВЉЕНА МЕЛИОРАТИВНА КАНАЛСКА МРЕЖА
- АТМОСФЕРСКА КАНАЛИЗАЦИЈА
- КАНАЛИЗАЦИЈА ОТПАДНИХ ВОДА
- КАНАЛИЗАЦИЈА ОТПАДНИХ ВОДА - ГЛАВНИ КОЛЕКТОР
- ПОСТРОЈЕЊЕ ЗА ПРЕЧИШЋАВАЊЕ ОТПАДНИХ ВОДА

- ГРАНИЦА ГРАЂЕВИНСКОГ ЗЕМЉИШТА У ГРАЂЕВИНСКОМ ПОДРУЧЈУ НАСЕЉА
- ГРАНИЦА ГРАЂЕВИНСКОГ ЗЕМЉИШТА У ГРАЂЕВИНСКОМ ПОДРУЧЈУ ИЗВАН НАСЕЉА
- ГРАНИЦА ОБУХВАТА ПЛАНА
- ДРЖАВНА ГРАНИЦА

НОСИЛАЦ ИЗРАДЕ ПЛАНА:	ОПШТИНА: **КИКИНДА**		Печат и потпис:
	ОРГАН ЊЕНОЈ ЈЕДИНИЦЕ:		
ОБРАЂИВАЧ:	**ЈП ЗАВОД ЗА УРБАНИЗАМ ВОЈВОДИНЕ НОВИ САД**		Печат и потпис:
	ДИРЕКТОР: ВЛАДИМИР ЗЕЛЕНОВИЋ, дипл.инж.маш.		
НАЗИВ ПЛАНА:	ПЛАН ГЕНЕРАЛНЕ РЕГУЛАЦИЈЕ НАСЕЉА НАКОВО	Е - број: 2479	Печат и потпис:
НАЗИВ КАРТЕ:	ВОДОПРИВРЕДНА ИНФРАСТРУКТУРА		
ОДГОВОРНИ УРБАНИСТА:	ОЛИВЕРА СЕНКОВИЋ, дипл.инж.арх.		
УРБАНИСТА САРАДНИК:	ЗОРАН КОЛОЗОВ, дипл.инж.арх.	Датум: 2015.	Бр. листа: 2.5

ПЛАН ГЕНЕРАЛНЕ РЕГУЛАЦИЈЕ НАСЕЉА НАКОВО

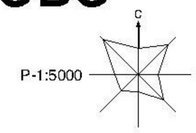

ЕЛЕКТОЕНЕРГЕТСКА И ЕЛЕКТРОНСКА КОМУНИКАЦИОНА ИНФРАСТРУКТУРА

ЕЛЕКТОЕНЕРГЕТСКА ИНФРАСТРУКТУРА

- ТС 10(20)/0.4kV
- МЕШОВИТИ 10(20)kV И 0.4kV ВОД
- 10(20)kV ВОД
- 20kV КАБЛ
- 0.4kV ВОД
- 0.4kV КАБЛ

ЕЛЕКТРОНСКА КОМУНИКАЦИОНА ИНФРАСТРУКТУРА

- ПТТ (АТЦ)
- ПОСТОЈЕЋА ПРИСТУПНА ЕК МРЕЖА
- ПЛАНИРАНА ЕК МРЕЖА
- РБС
- ПРЕФЕРЕНТНЕ ЗОНЕ ЗА ИЗГРАДЊУ РБС

- ГРАНИЦА ГРАЂЕВИНСКОГ ЗЕМЉИШТА У ГРАЂЕВИНСКОМ ПОДРУЧЈУ НАСЕЉА
- ГРАНИЦА ГРАЂЕВИНСКОГ ЗЕМЉИШТА У ГРАЂЕВИНСКОМ ПОДРУЧЈУ ИЗВАН НАСЕЉА
- ГРАНИЦА ОБУХВАТА ПЛАНА
- ДРЖАВНА ГРАНИЦА

НОСИЛАЦ ИЗРАДЕ ПЛАНА:	ОПШТИНА: **КИКИНДА**		Печат и потпис:
	ОВЛАШЋЕНО ЛИЦЕ:		
ОБРАЂИВАЧ:	**ЈП ЗАВОД ЗА УРБАНИЗАМ ВОЈВОДИНЕ НОВИ САД**		Печат и потпис:
	ДИРЕКТОР: ВЛАДИМИР ЗЕЛЕНОВИЋ дипл.инж.арх.		
НАЗИВ ПЛАНА:	ПЛАН ГЕНЕРАЛНЕ РЕГУЛАЦИЈЕ НАСЕЉА НАКОВО	Е - број: 2479	Печат и потпис:
НАЗИВ КАРТЕ:	ЕЛЕКТОЕНЕРГЕТСКА И ЕЛЕКТРОНСКА КОМУНИКАЦИОНА ИНФРАСТРУКТУРА		
ОДГОВОРНИ УРБАНИСТА:	ОЛИВЕРА СЕНКОВИЋ, дипл.инж.арх.		
УРБАНИСТА САРАДНИК:	ЗОРАН ОГЊЕНОВИЋ, дипл.инж.арх.	Датум: 2015.	Бр. листа: 28

ПЛАН ГЕНЕРАЛНЕ РЕГУЛАЦИЈЕ НАСЕЉА НАКОВО

С

Р-1:5000

ТЕРМОЕНЕРГЕТСКА ИНФРАСТРУКТУРА

- ГМРС
- ДОВОДНИ ГАСОВОД ВИСОКОГ ПРИТИСКА
- ПОСТОЈЕЋИ ДИСТРИБУТИВНИ ГАСОВОД
- ПЛАНИРАНИ ДИСТРИБУТИВНИ ГАСОВОД
- ЕКСПЛОАТАЦИОНО ПОЉЕ НАФТЕ И ГАСА
- ИСТРАЖНО ПОЉЕ НАФТЕ И ГАСА
- ГРАНИЦА ГРАЂЕВИНСКОГ ЗЕМЉИШТА У ГРАЂЕВИНСКОМ ПОДРУЧЈУ НАСЕЉА
- ГРАНИЦА ГРАЂЕВИНСКОГ ЗЕМЉИШТА У ГРАЂЕВИНСКОМ ПОДРУЧЈУ ИЗВАН НАСЕЉА
- ГРАНИЦА ОБУХВАТА ПЛАНА
- ДРЖАВНА ГРАНИЦА

НОСИЛАЦ ИЗРАДЕ ПЛАНА:	ОПШТИНА: **К И К И Н Д А**		Печат и потпис:
	ОВЛАШЋЕНО ЛИЦЕ:		
ОБРАЂИВАЧ:	**ЈП ЗАВОД ЗА УРБАНИЗАМ ВОЈВОДИНЕ НОВИ САД**		Печат и потпис:
	ДИРЕКТОР: ВЛАДИМИР ЗЕЛЕНОВИЋ, дипл.инж.арх.		
НАЗИВ ПЛАНА:	ПЛАН ГЕНЕРАЛНЕ РЕГУЛАЦИЈЕ НАСЕЉА НАКОВО	Е - број: 2479	Печат и потпис:
НАЗИВ КАРТЕ:	ТЕРМОЕНЕРГЕТСКА ИНФРАСТРУКТУРА		
ОДГОВОРНИ УРБАНИСТА:	ОЛИВЕРА СЕНКОВИЋ, дипл.инж.арх.		
УРБАНИСТА САРАДНИК:	ЈЕЛЕНА ПОПОВИЋ, дипл.инж.арх.	Датум: 2015.	Бр. листа: 27

ПЛАН ГЕНЕРАЛНЕ РЕГУЛАЦИЈЕ НАСЕЉА НАКОВО

С

Р-1:5000

ЗАШТИТА НЕПОКРЕТНИХ КУЛТУРНИХ ДОБАРА И ПРЕДЛОГ ЦЕЛИНА ЗА ДАЉУ УРБАНИСТИЧКУ РАЗРАДУ

ЗАШТИТА НЕПОКРЕТНИХ КУЛТУРНИХ ДОБАРА

- АМБИЈЕНТАЛНА ЦЕЛИНА
- ДОБРА ПОД ПРЕДХОДНОМ ЗАШТИТОМ
- ЈАВНИ СПОМЕНИЦИ И СПОМЕН ОБЕЛЕЖЈА
- 1 СПОМЕН БИСТА НАРОДНОМ ХЕРОЈУ МАРКУ ОРЕШКОВИЋУ
- 2 СПОМЕН БИСТА НАРОДНОМ ХЕРОЈУ МИЛАДИНУ ЗОРИЋУ
- 3 СПОМЕН ПЛОЧА

СПРОВОЂЕЊЕ ПЛАНА

- СПРОВОЂЕЊЕ НА ОСНОВУ УРБАНИСТИЧКОГ ПРОЈЕКТА
- СПРОВОЂЕЊЕ НА ОСНОВУ ПЛАНА ДЕТАЉНЕ РЕГУЛАЦИЈЕ (I, II, III, IV)
- СПРОВОЂЕЊЕ НА ОСНОВУ ПЛАНА ГЕНЕРАЛНЕ РЕГУЛАЦИЈЕ
- СПРОВОЂЕЊЕ НА ОСНОВУ ПРОСТОРНОГ ПЛАНА ОПШТИНЕ

1 - 16 БРОЈЕВИ БЛОКОВА

ГРАНИЦЕ БЛОКОВА

ГРАНИЦА ГРАЂЕВИНСКОГ ЗЕМЉИШТА У ГРАЂЕВИНСКОМ ПОДРУЧЈУ НАСЕЉА

ГРАНИЦА ГРАЂЕВИНСКОГ ЗЕМЉИШТА У ГРАЂЕВИНСКОМ ПОДРУЧЈУ ИЗВАН НАСЕЉА

ГРАНИЦА ОБУХВАТА ПЛАНА

ДРЖАВНА ГРАНИЦА

НОСИЛАЦ ИЗРАДЕ ПЛАНА:	ОПШТИНА: **КИКИНДА**		Печат и потпис:
	ОВЛАШЋЕНО ЛИЦЕ:		
ОБРАЂИВАЧ:	**ЈП ЗАВОД ЗА УРБАНИЗАМ ВОЈВОДИНЕ НОВИ САД**		Печат и потпис:
	ДИРЕКТОР: ВЛАДИМИР ЗЕЛЕНОВИЋ дипл.инж.арх.		
НАЗИВ ПЛАНА:	ПЛАН ГЕНЕРАЛНЕ РЕГУЛАЦИЈЕ НАСЕЉА НАКОВО	Е - број: 2479	Печат и потпис:
НАЗИВ КАРТЕ:	ЗАШТИТА НЕПОКРЕТНИХ КУЛТУРНИХ ДОБАРА И ПРЕДЛОГ ЦЕЛИНА ЗА ДАЉУ УРБАНИСТИЧКУ РАЗРАДУ		
ОДГОВОРНИ УРБАНИСТА:	ОЛИВЕРА СЕНКОВИЋ, дипл.инж.арх.		
УРБАНИСТА САРАДНИК:	СЛОБОДАН ВУКОВИЋ, дипл.инж.арх.	Датум: 2015.	Бр. листа: 28