
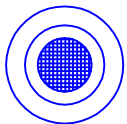


УРБАНИСТИЧКИ ПРОЈЕКАТ Л-1/15

ЗА ИЗГРАДЊУ ПОСЛОВНОГ ПРОСТОРА И МАГАЦИНА
НА К.П.4369, К.О.КИКИНДА

ЛОКАЦИЈА ИЗВОД ИЗ ГП КИКИНДА

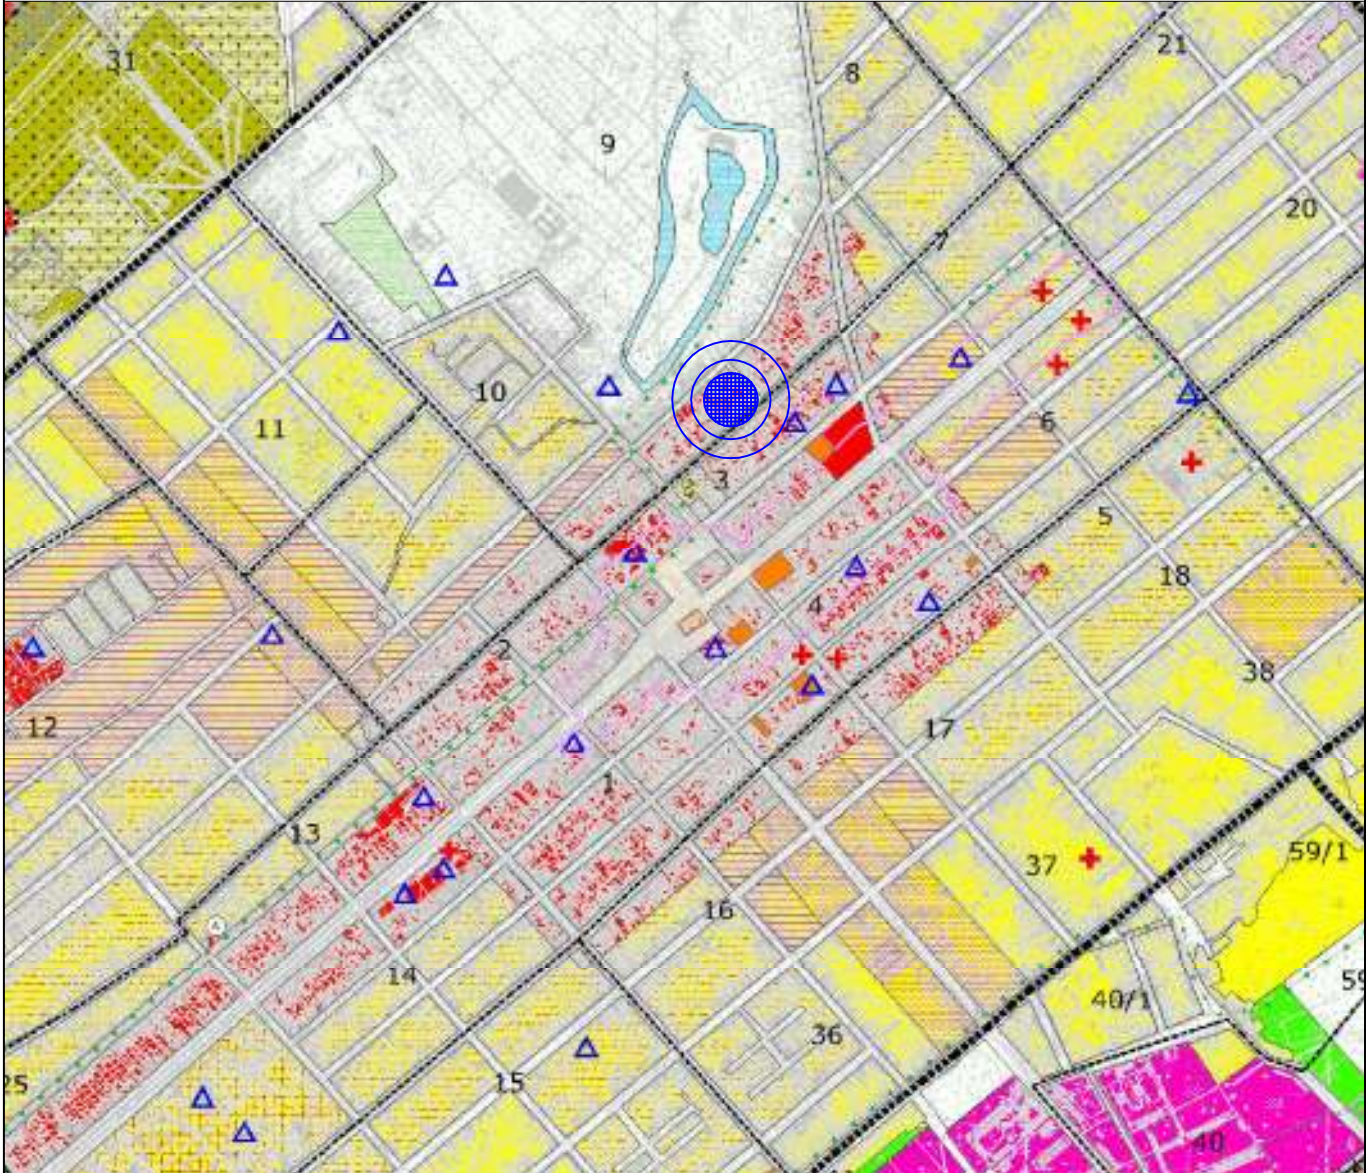

Легенда:

локација катастарске парцеле број 4369

ПРЕОВЛАЂУЈУЋА НАМЕНА ПРОСТОРА СА ПОДЕЛОМ НА ФУНКЦИОНАЛНЕ ЦЕЛИНЕ (ЗОНЕ)

ЗЕМЉИШТЕ У ГРАНИЦИ ГРАЂЕВИНСКОГ РЕОНА

ЦЕНТРАЛНЕ АКТИВНОСТИ

 зона градских центара

 просторно културно историјска целина са заштитном околином центра Кикинде


САОБРАЋАЈ

 главна насељска саобраћајница

 сабирна саобраћајница

 приступне улице и тргови


КИКИНДА

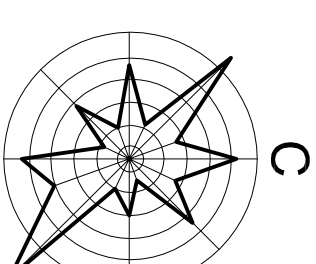

УРБАНИСТИЧКИ ПРОЈЕКАТ Л-1/15 ЗА ИЗГРАДЊУ ПОСЛОВНОГ ПРОСТОРА И МАГАЦИНА НА К.П.4369, К.О.КИКИНДА

ПОСТОЈЕЋЕ СТАЊЕ СА ПРИКАЗОМ КОМУНАЛНЕ ИНФРАСТРУКТУРЕ

НАРУЧИЛАЦ	Д.о.о. "БРЕШЋЕ" Кикинда		
ОБРАЂИВАЧ	ЈП "ДИРЕКЦИЈА ЗА ИЗГРАДЊУ ГРАДА" КИКИНДА Сектор за урбанизам		
Одговорни урбаниста	Лидија Новакковић Србљин, диплг.инж.арх.	УРБАНИСТИЧКИ ПРОЈЕКАТ ЗА ИЗГРАДЊУ ПОСЛОВНОГ ПРОСТОРА И МАГАЦИНА НА К.П.4369, К.О.КИКИНДА	
Сарадник	Јелена Васић, диплг.инж.арх.	ПОСТОЈЕЋЕ СТАЊЕ СА ПРИКАЗОМ КОМУНАЛНЕ ИНФРАСТРУКТУРЕ	
Р 1:500	април 2015.	лист број 2	

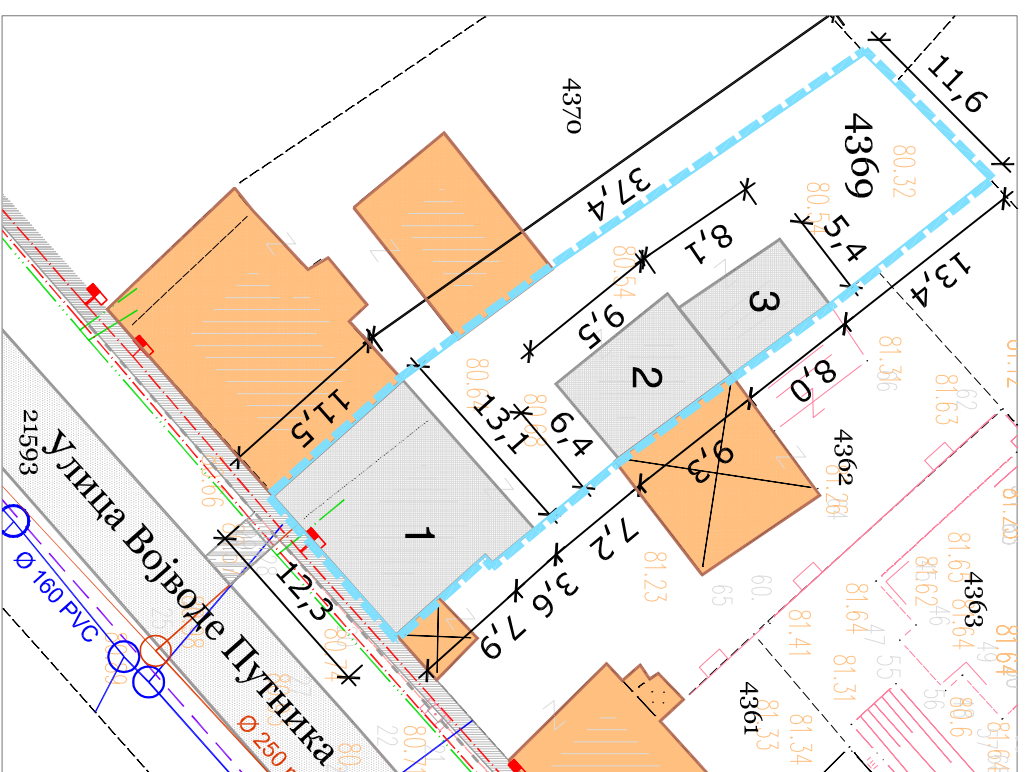


ЛЕГЕНДА

- граница простора обухваћеног Пројектом
- катастарско-топографски план
- границе парцела
- број парцеле
- саобраћајнице и платои
- колски прилаз
- укњижени објекти на к.п. 4369
- стамбени објекат
- помоћни објекат
- објекти на суседним парцелама


ИНФРАСТРУКТУРА НА ЈАВНИМ ПОВРШИНАМА

- водовод
- фекална канализација
- електроинсталација
- дистрибутивни гасовод
- тт инсталације
- кишна канализација

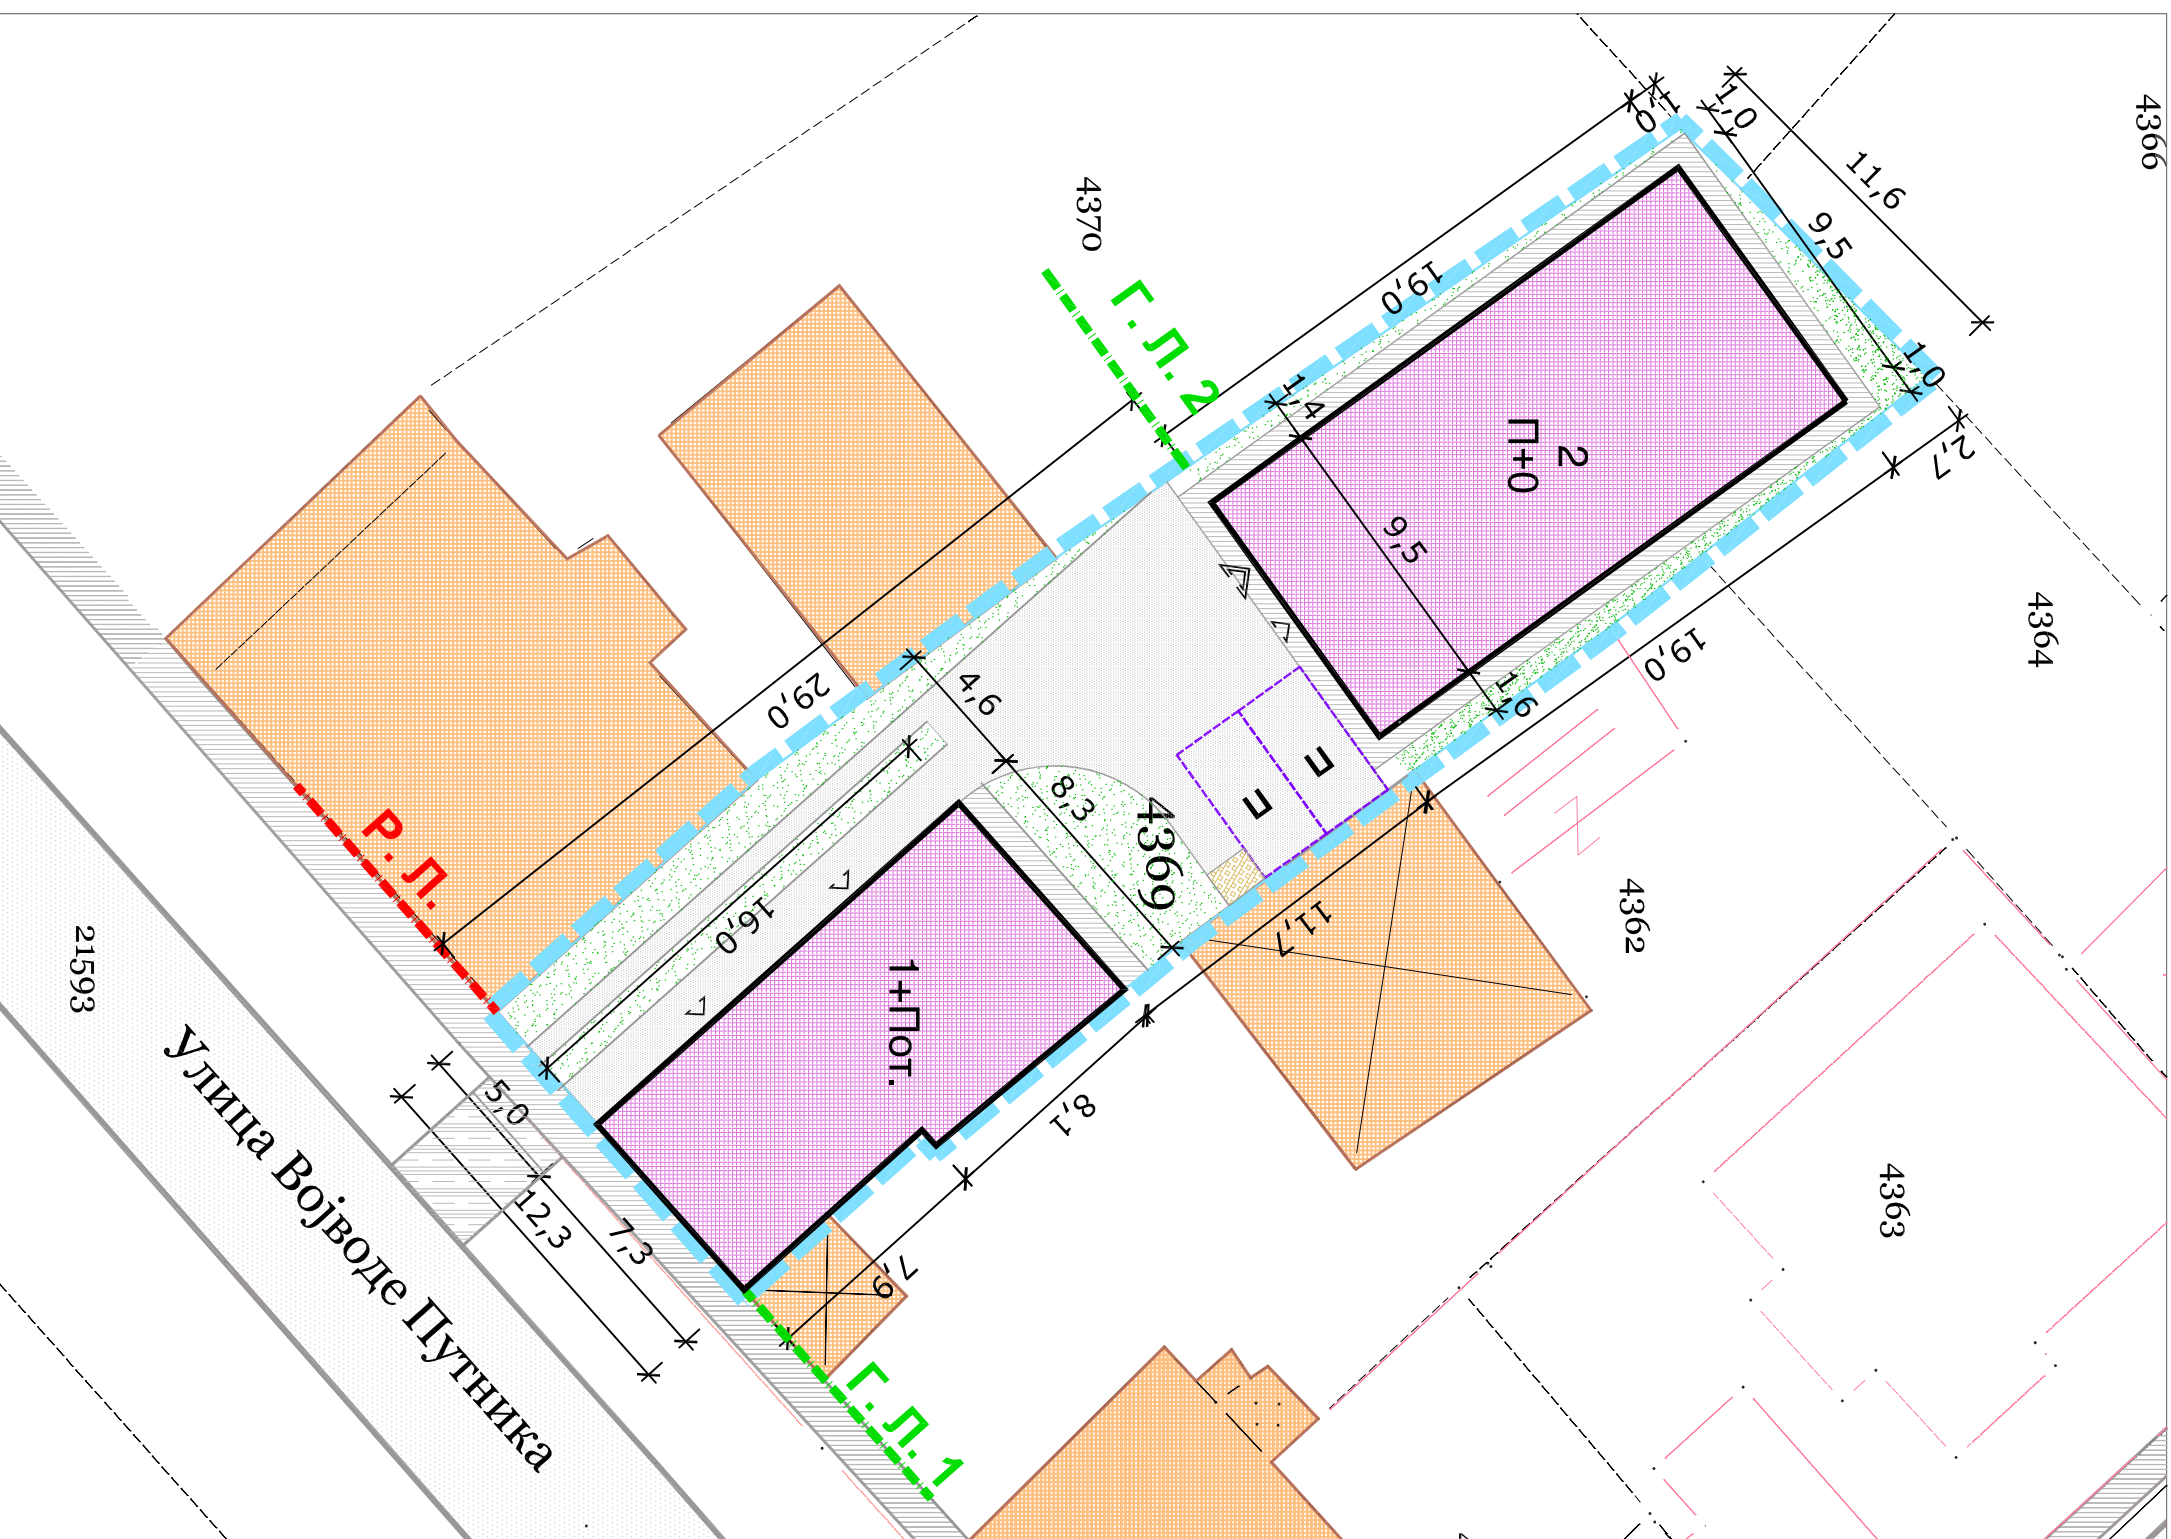


- ЛЕГЕНДА**
- граница простора обухваћеног Пројектом
 - катастарско-топографски план
 - границе парцела
 - број парцеле
 - планирани објекти на к.п. 4369
 - регулациона линија
 - грађевинска линија
 - пословни објекат
 - 1**
 - 2**
 - пешачки улаз
 - колски улаз
 - објекти на суседним парцелама
 - тротоар
 - колски прилаз
 - саобраћајне (колско-пешачке) и манипулативне површине
 - П
 - паркинг простор
 - простор за смеће
 - зеленило

КИКИНДА

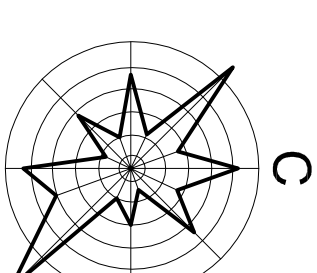

УРБАНИСТИЧКИ ПРОЈЕКАТ Л-1/15 ЗА ИЗГРАДЊУ ПОСЛОВНОГ ПРОСТОРА И МАГАЦИНА НА К.П.4369, К.О.КИКИНДА


ДИСПОЗИЦИЈА, РЕГУЛАЦИЈА И НИВЕЛАЦИЈА СА САОБРАЋАЈНОМ И КОМУНАЛНОМ ИНФРАСТРУКТУРОМ

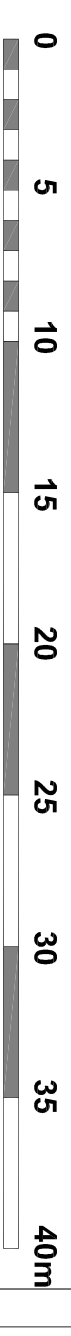

НАРУЧИЛАЦ	д.о.о. "БРЕШЋЕ" Кикинда
ОБРАЂИВАЧ	ЈП "ДИРЕКЦИЈА ЗА ИЗГРАДЊУ ГРАДА" КИКИНДА Сектор за урбанизам

Одговорни урбаниста	Лидија Новковић Србљин, дипл.инж.арх.	УРБАНИСТИЧКИ ПРОЈЕКАТ ЗА ИЗГРАДЊУ ПОСЛОВНОГ ПРОСТОРА И МАГАЦИНА НА К.П.4369, К.О.КИКИНДА
---------------------	---------------------------------------	---


Сарадник	Јелена Васић, дипл.инж.арх.	ДИСПОЗИЦИЈА, РЕГУЛАЦИЈА И НИВЕЛАЦИЈА СА САОБРАЋАЈНОМ И КОМУНАЛНОМ ИНФРАСТРУКТУРОМ
Масштаб	Р 1:250	Мај 2015.
Лист број	3	

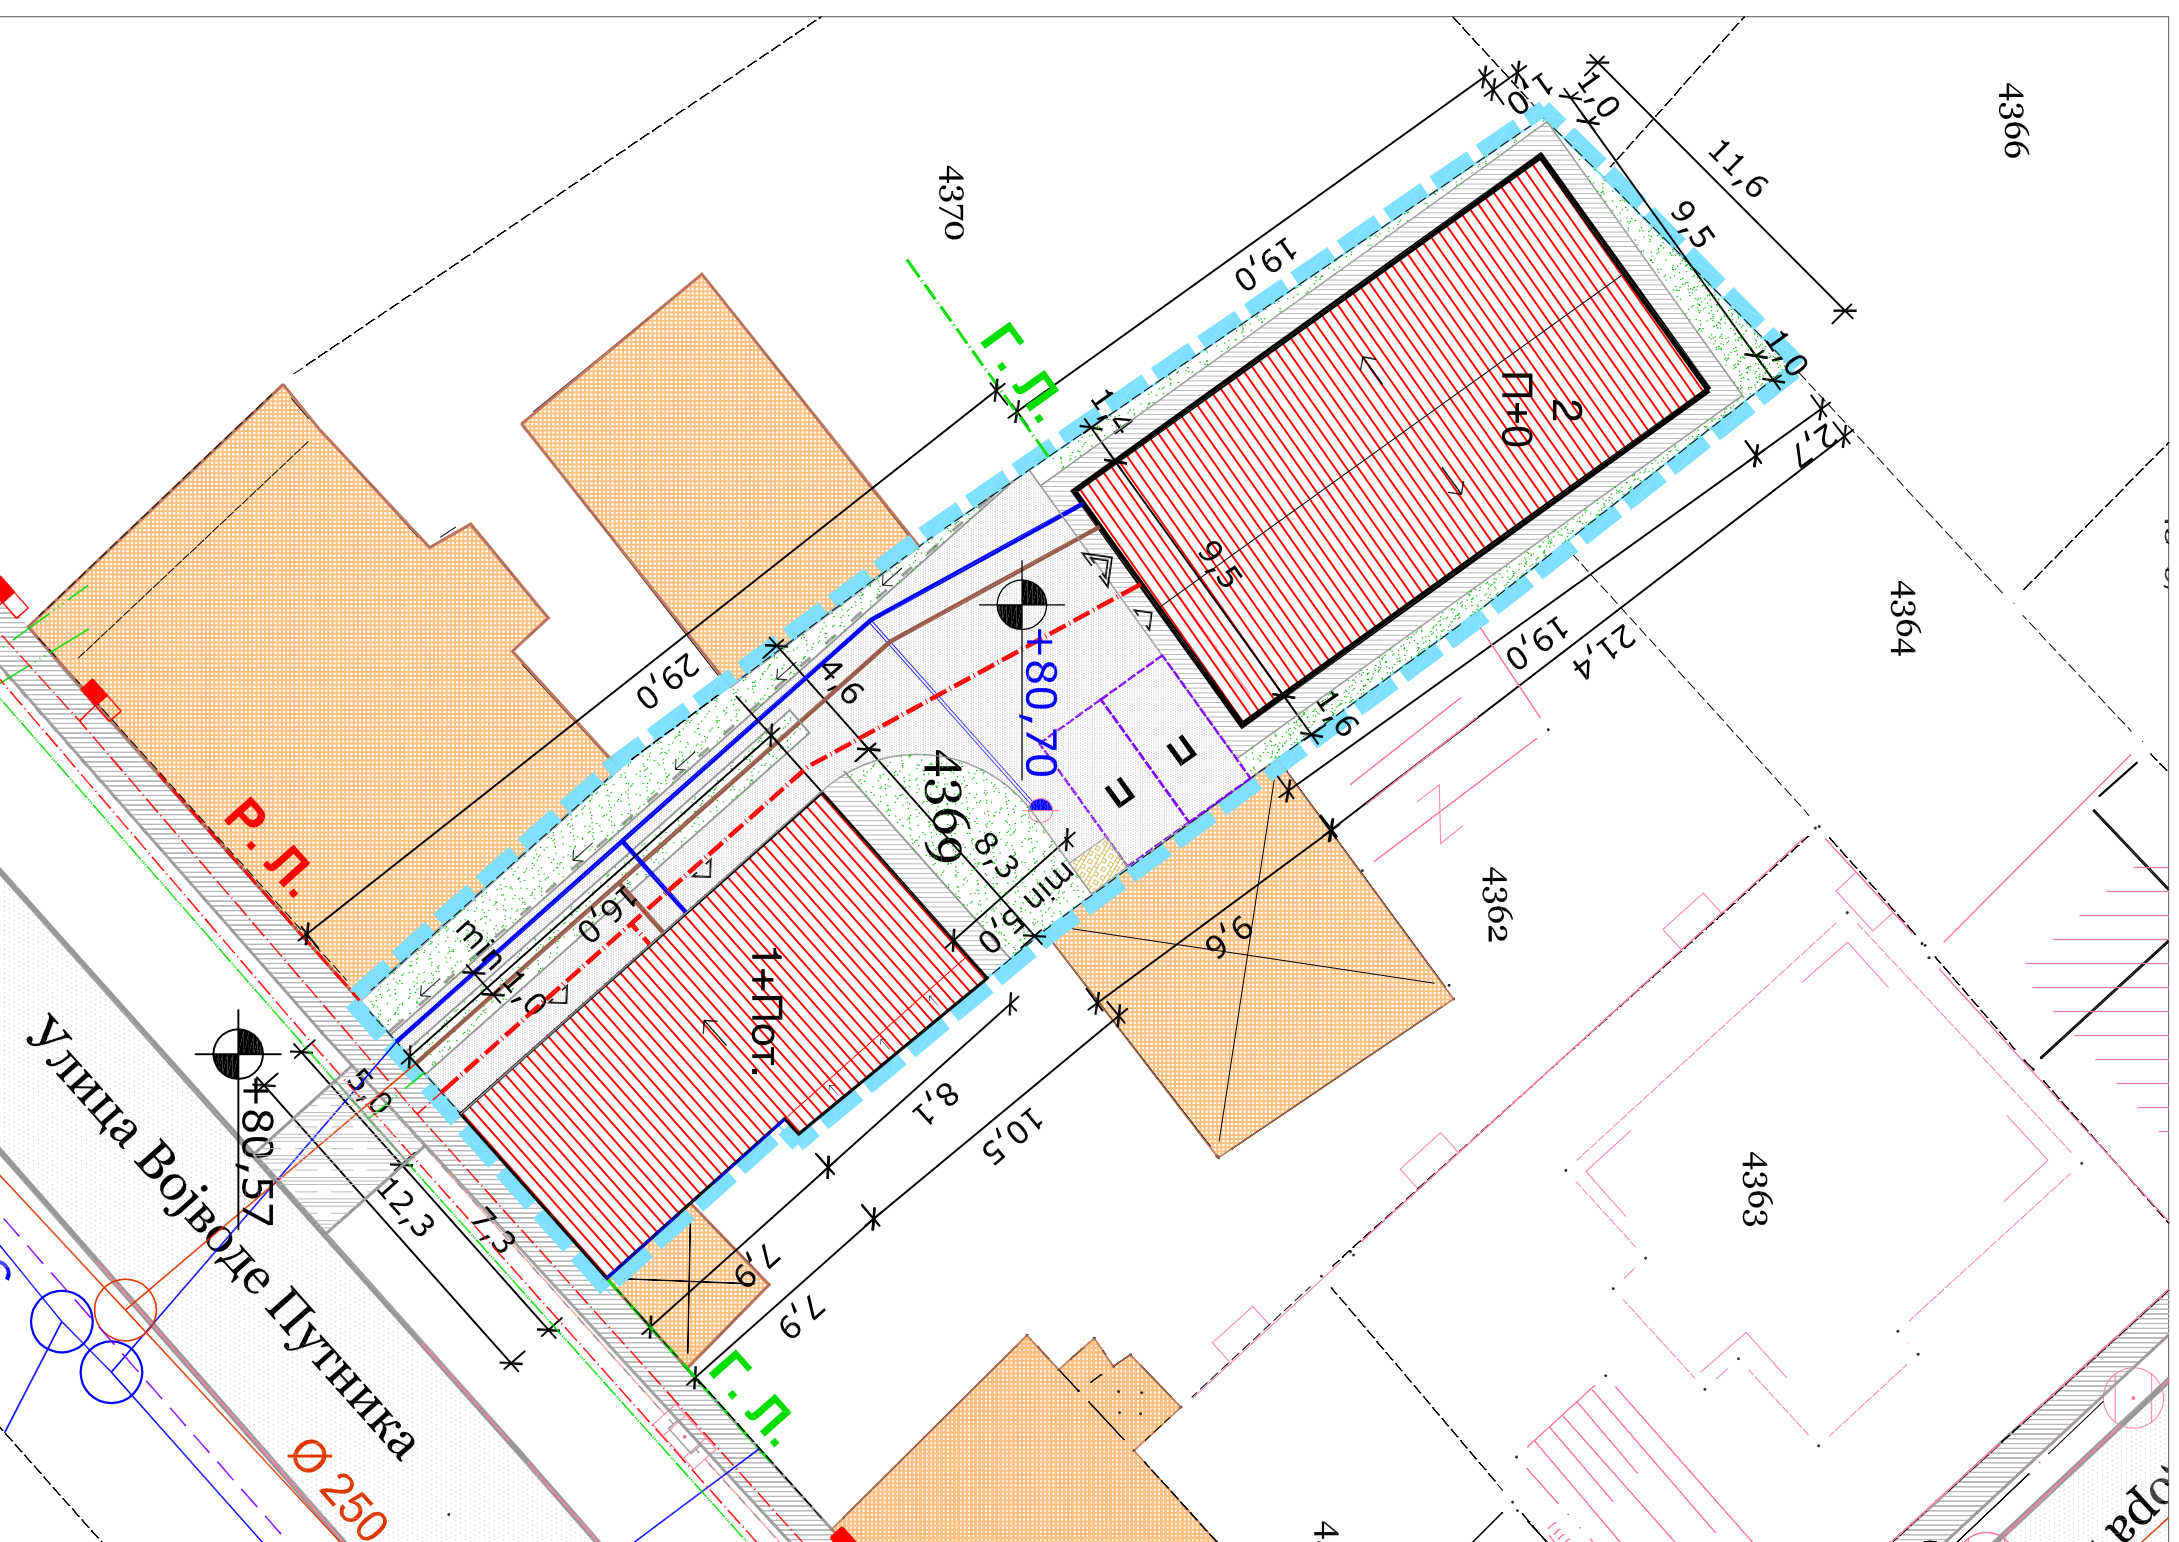

ЛЕГЕНДА

- граница простора обухваћеног Пројектом
 - катастарско-топографски план
 - границе парцела
 - број парцеле
 - планирани објекти на к.п. 4369
 - пословни објекат
 - магацин
 - пешачки улаз
 - коловски улаз
 - објекти на суседним парцелама
 - тротоар
 - коловски прилаз
 - саобраћајне (коловско-пешачке) и манипулативне површине
 - паркинг простор
 - простор за смеће
 - зеленило
- ИНФРАСТРУКТУРА НА ЈАВНИМ ПОВРШИНАМА**
- водовод
 - фекална канализација
 - електроинсталација
 - дистрибутивни гасовод
 - тт инсталације
 - кишна канализација
- ИНФРАСТРУКТУРА НА ПАРЦЕЛИ**
- водовод
 - хидрант и хидрантска мрежа
 - фекална канализација
 - електроинсталација
 - ригола за одводњавање атмосферске воде

КИКИНДА

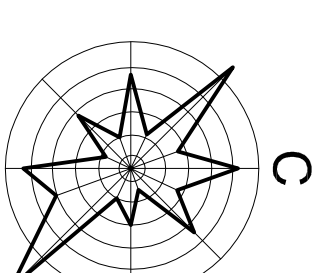

УРБАНИСТИЧКИ ПРОЈЕКАТ Л-1/15 ЗА ИЗГРАДЊУ ПОСЛОВНОГ ПРОСТОРА И МАГАЦИНА НА К.П.4369, К.О.КИКИНДА

ПАРТЕРНО УРЕЂЕЊЕ СА ПЛАНИРАНИМ ИНФРАСТРУКТУРНИМ ПРИКЉУЧЦИМА



НАРУЧИЛАЦ	д.о.о. "БРЕШЋЕ" Кикинда		
ОБРАЂИВАЧ	ЈП "ДИРЕКЦИЈА ЗА ИЗГРАДЊУ ГРАДА" КИКИНДА Сектор за урбанизам		
Одговорни урбаниста	Лидија Новаковић Србљин, дипл.инж.арх.	УРБАНИСТИЧКИ ПРОЈЕКАТ ЗА ИЗГРАДЊУ ПОСЛОВНОГ ПРОСТОРА И МАГАЦИНА НА К.П.4369, К.О.КИКИНДА	ПАРТЕРНО УРЕЂЕЊЕ СА ПЛАНИРАНИМ ИНФРАСТРУКТУРНИМ ПРИКЉУЧЦИМА
сарадник	Јелена Васић, дипл.инж.арх.		
Р 1:250	мај 2015.	лист број 4	