

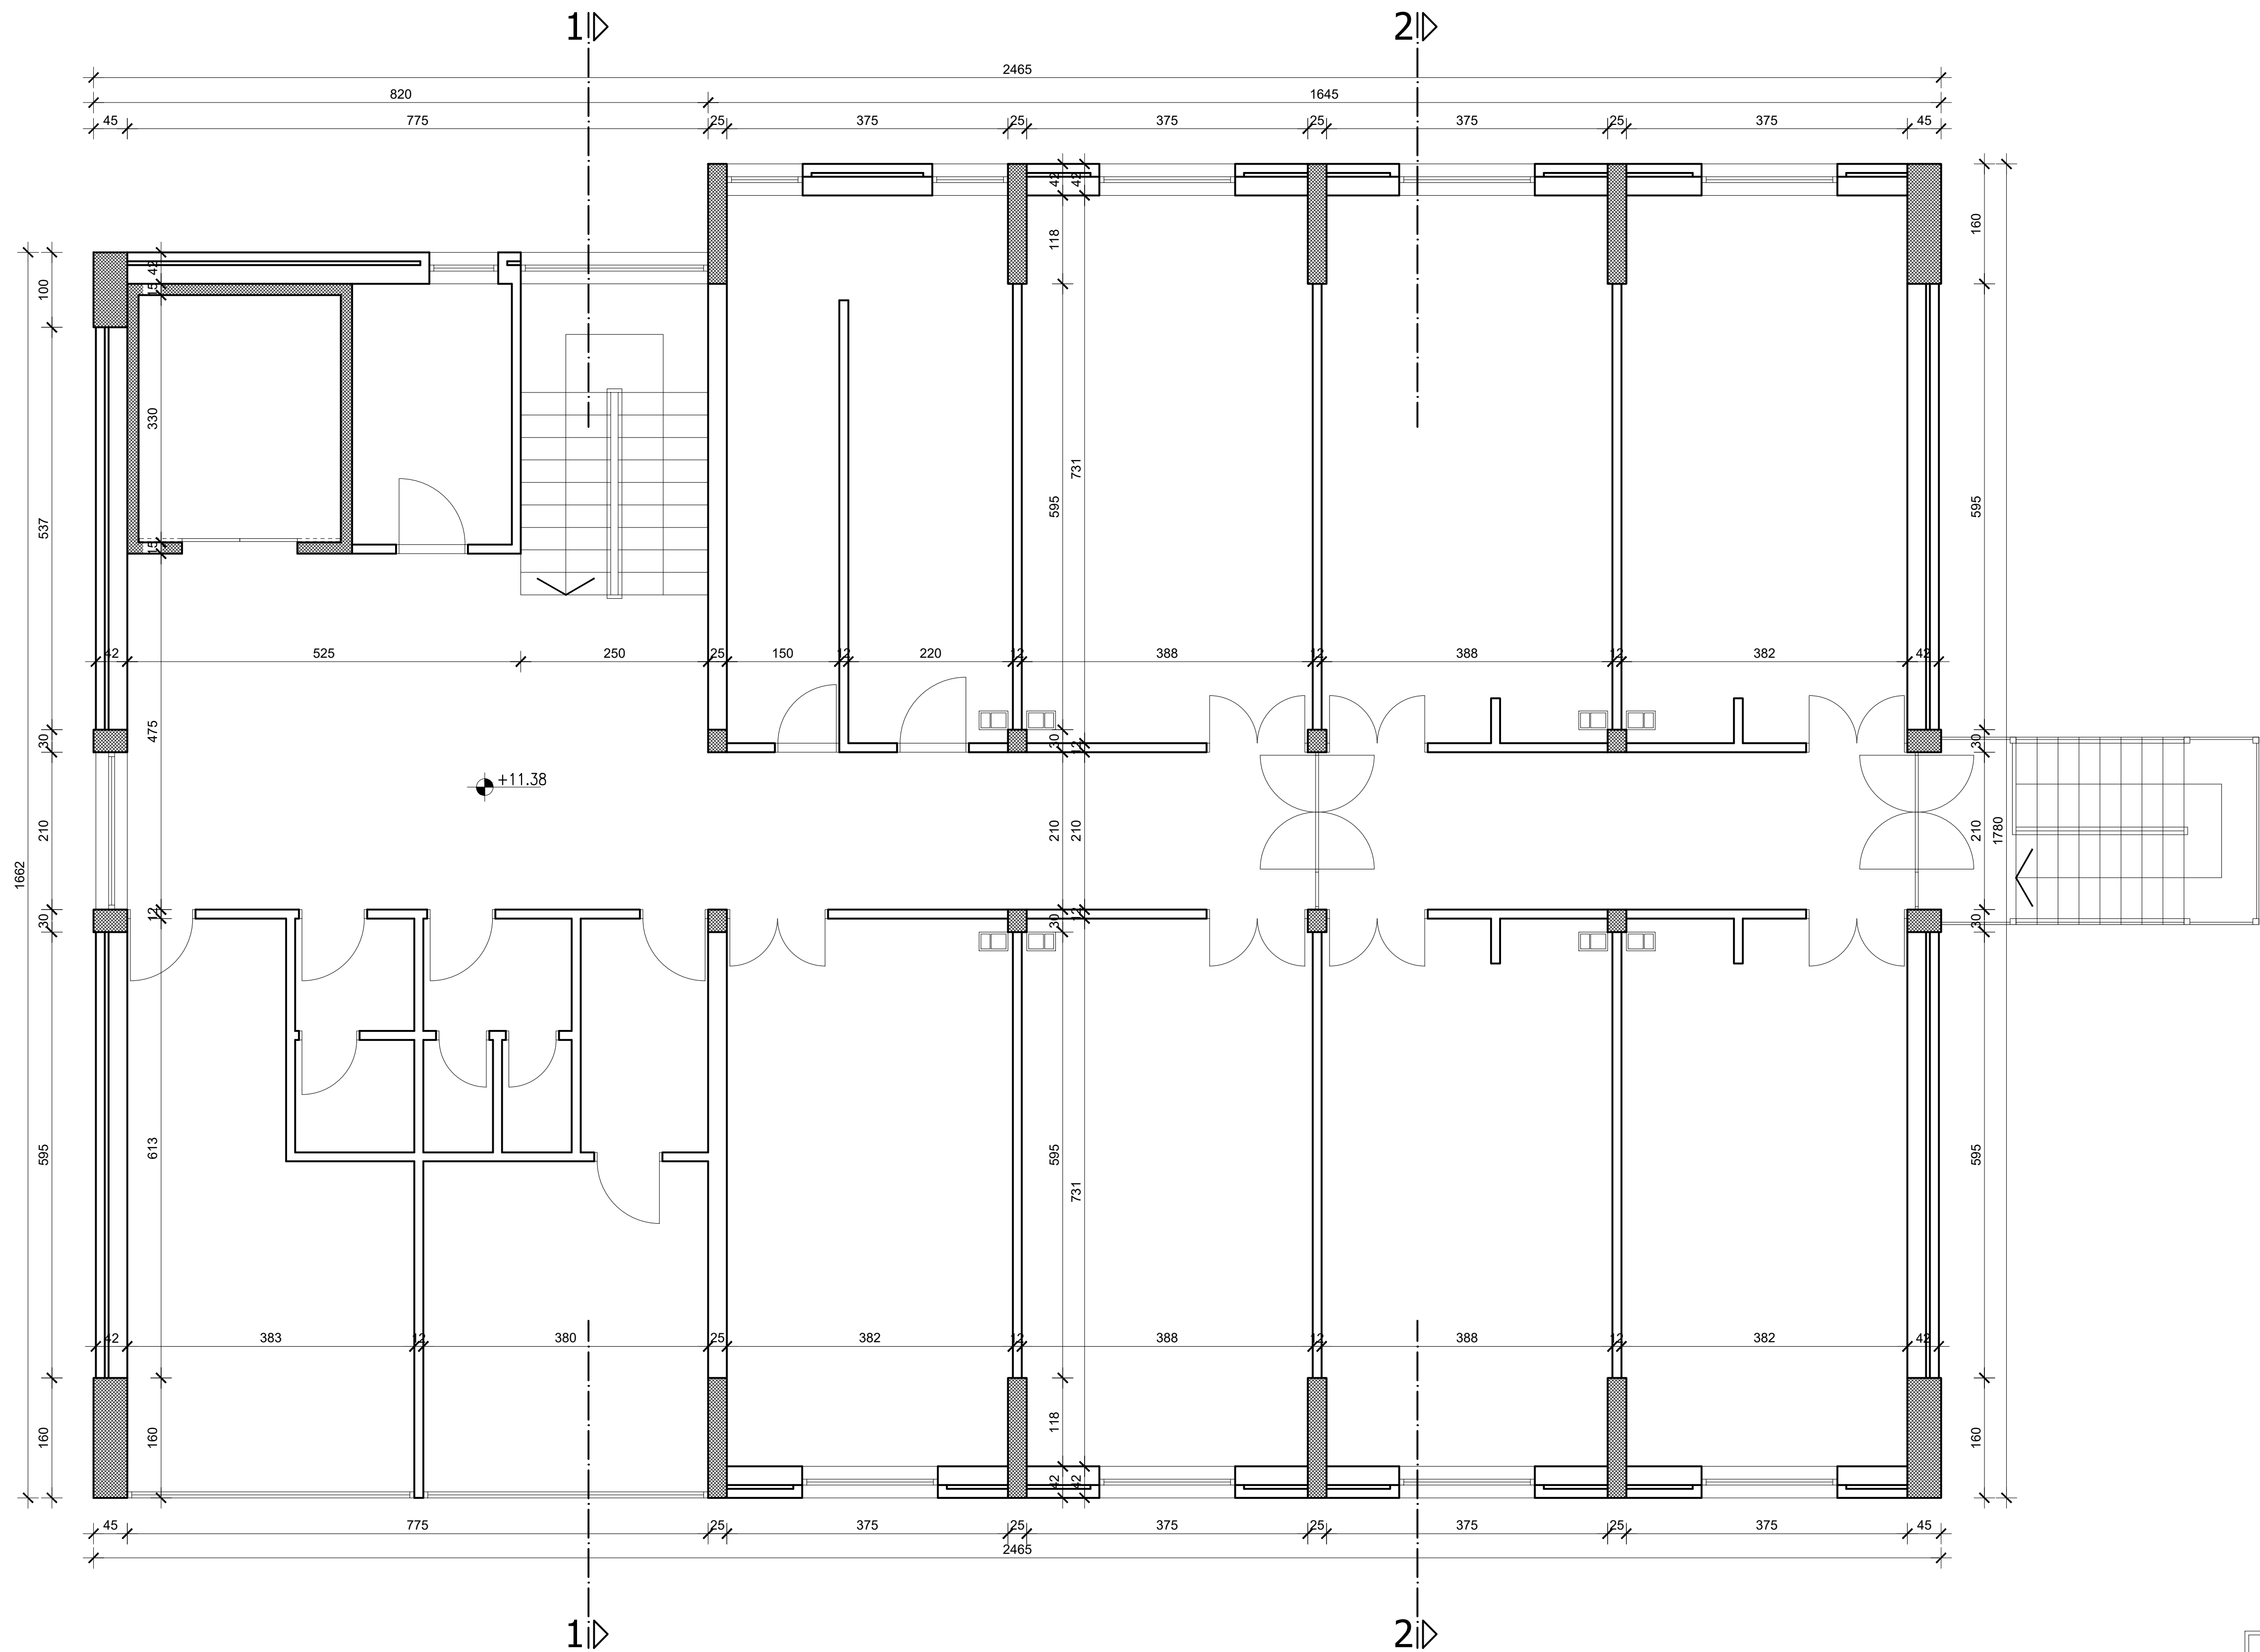
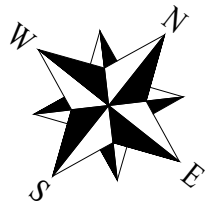



**ПОСТОЈЕЋЕ**

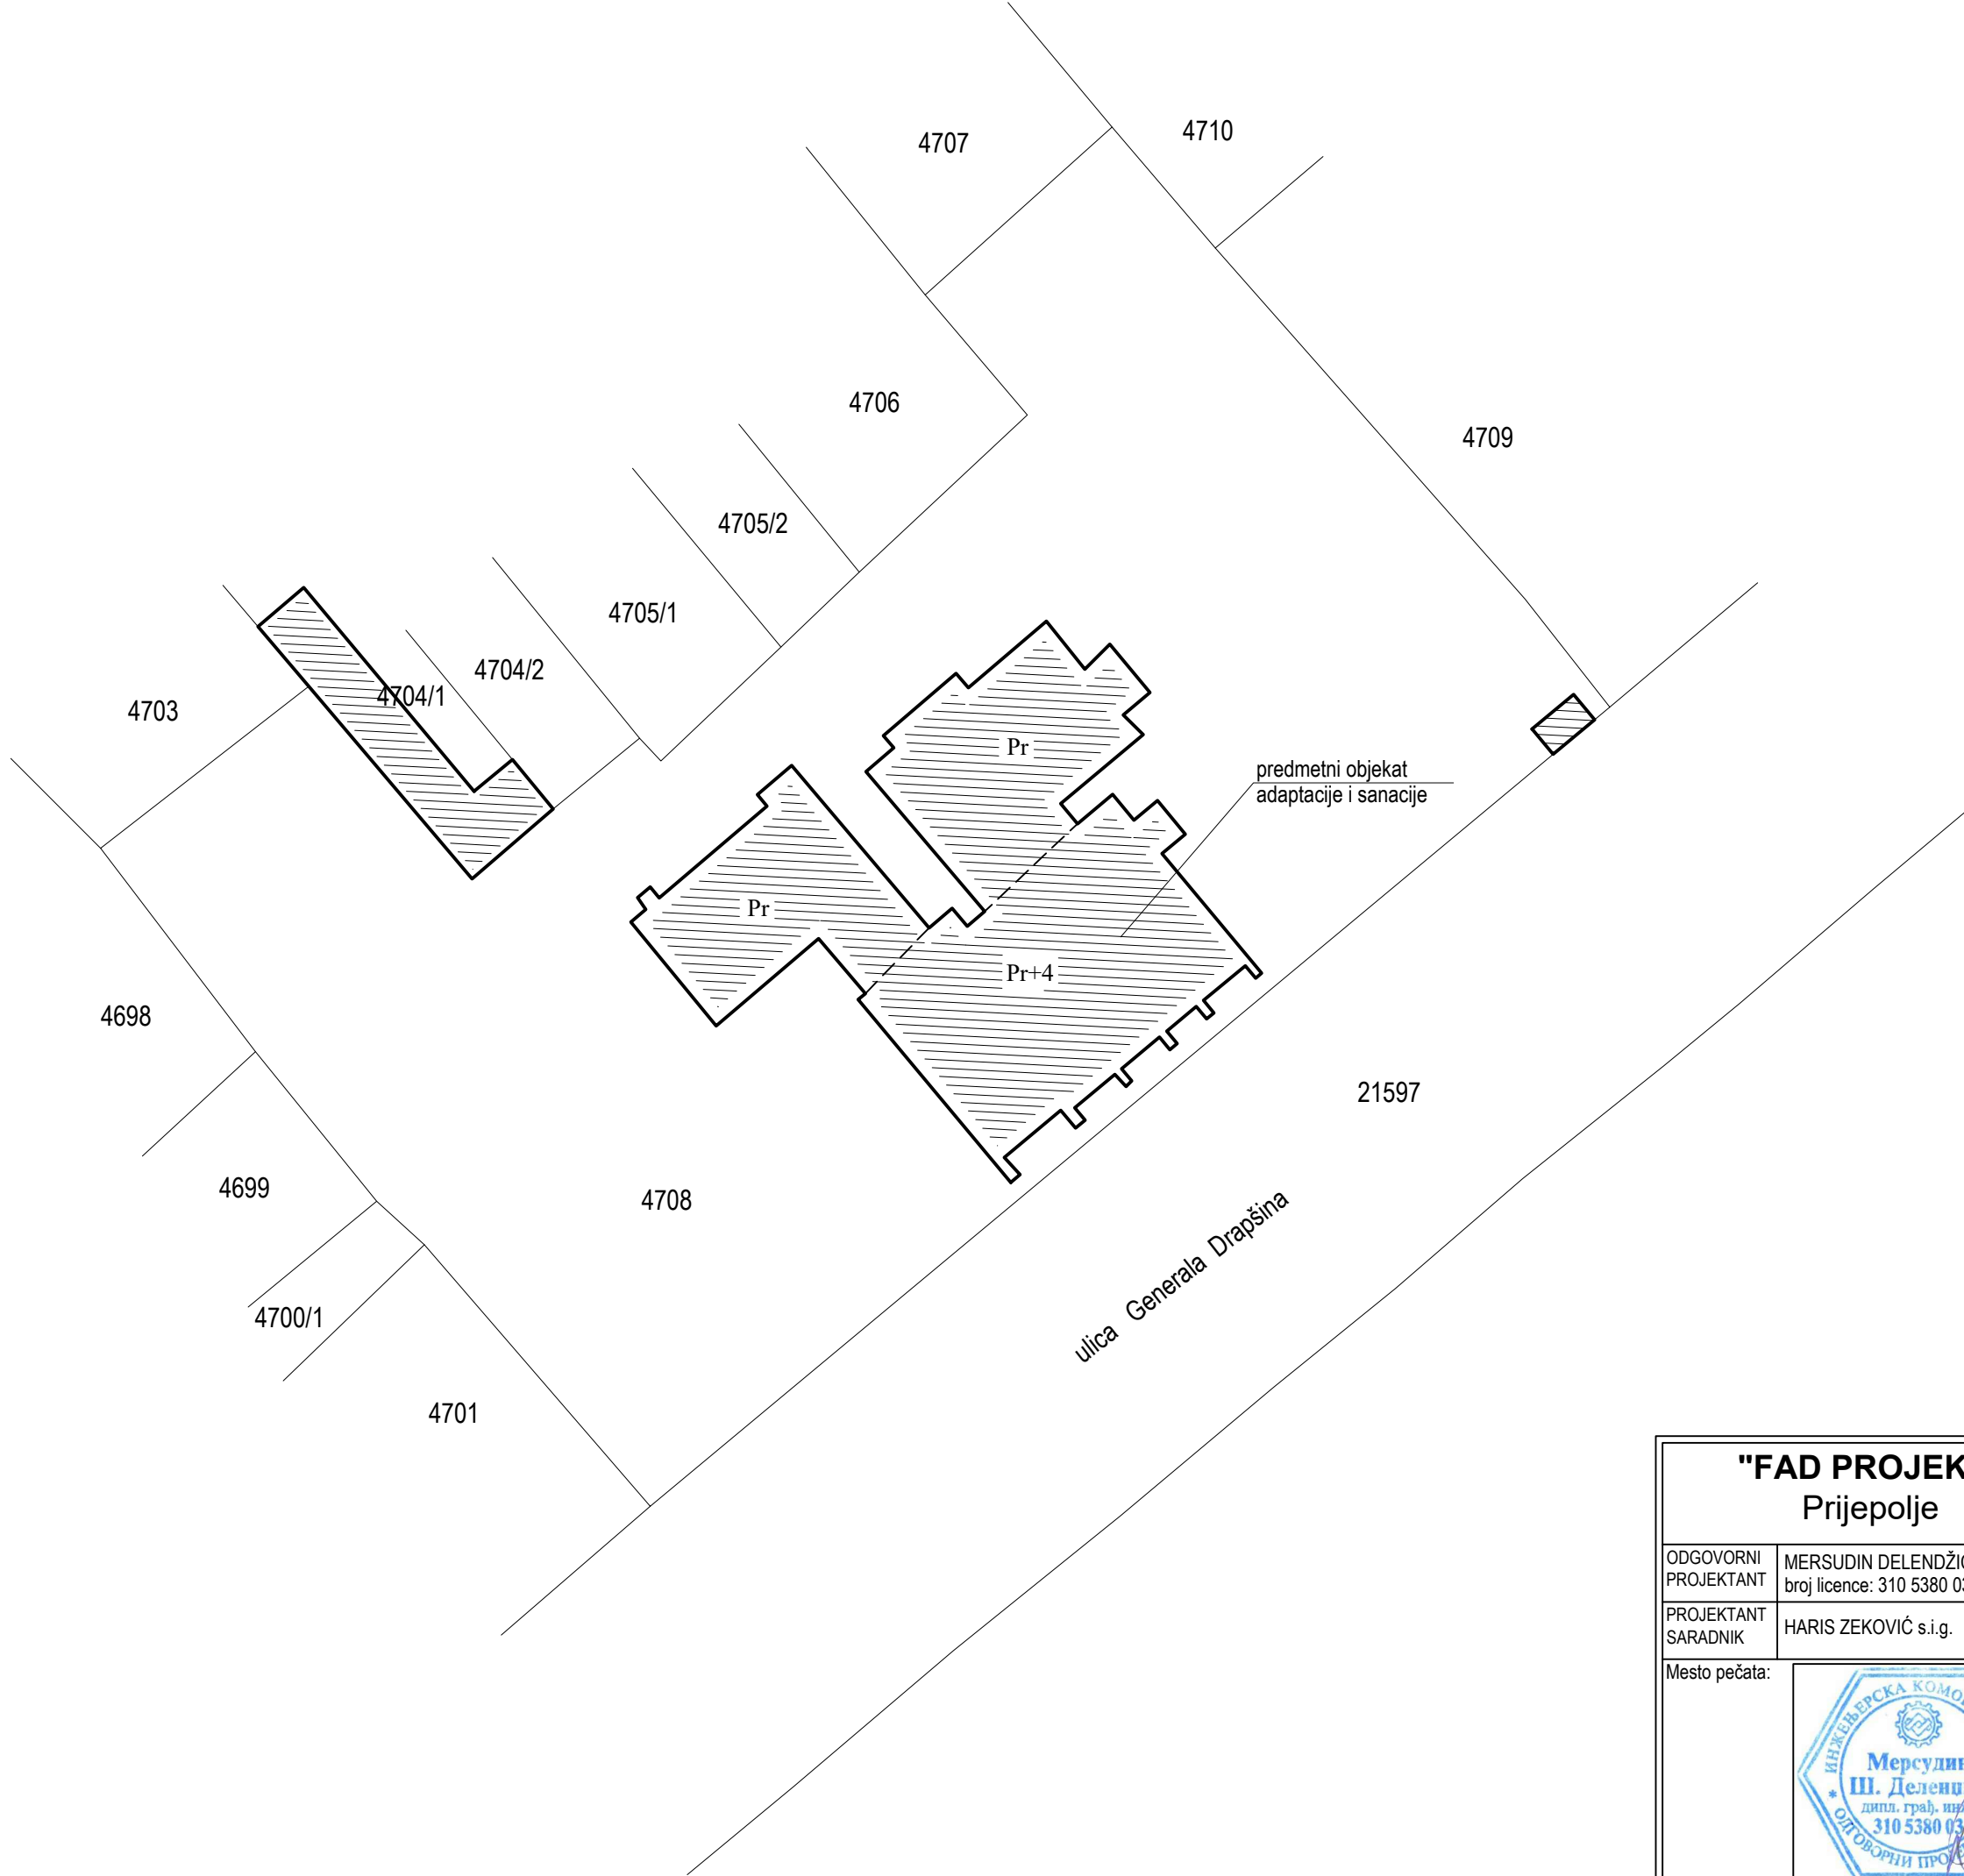



<b>"FAD PROJEKT"</b> <b>Prijepolje</b>		Investitor: <b>Republički fond za penzijsko i invalidsko osiguranje, Beograd</b>	Razmera	List	
			1:500	2	
ODGOVORNI PROJEKTANT	MERSUDIN DELENDŽIĆ d.i.g. broj licence: 310 5380 03	Naziv objekta i mesto: <b>Zgrada za zaštitu odraslih i starih lica - Dom za stare i penzionere, Kikinda, na k.p. br.4708 KO Kikinda</b>			
PROJEKTANT SARADNIK	HARIS ZEKOVIĆ s.i.g.	Naziv crteža	<b>SITUACIONI PLAN</b>		
<b>Mesto pečata:</b> 		Oznaka i naziv dela projekta			<b>1 - Projekat arhitekture</b>
		Vrsta tehničke dokumentacije	IDP	Datum	VII, 2017




<b>"FAD PROJEKT"</b> Prijepolje		Investitor: Republički fond za penzijsko i invalidsko osiguranje, Beograd	Razmjeri 1:50	2
ODGOVORNI PROJEKTANT	MERSUDIN DELENDŽIĆ d.i.g. broj licence: 310 5380 03	Naziv objekta i mjesto: Zgrada za zaštitu odraslih i starih lica - Dom za stare i penzionere, Kikinda, na k.p. br.4708 KO Kikinda		
PROJEKTANT SARADNIK	HARIS ZEKOVIĆ s.i.g.	Naziv crteža		
Mesto pečata:		<b>OSNOVA III SPRATA</b>		
		Oznaka i naziv dela projekta Vrsta tehničke dokumentacije		
		<b>1 - Projekat arhitekture</b>		
		IDP	Datum	VII, 2017

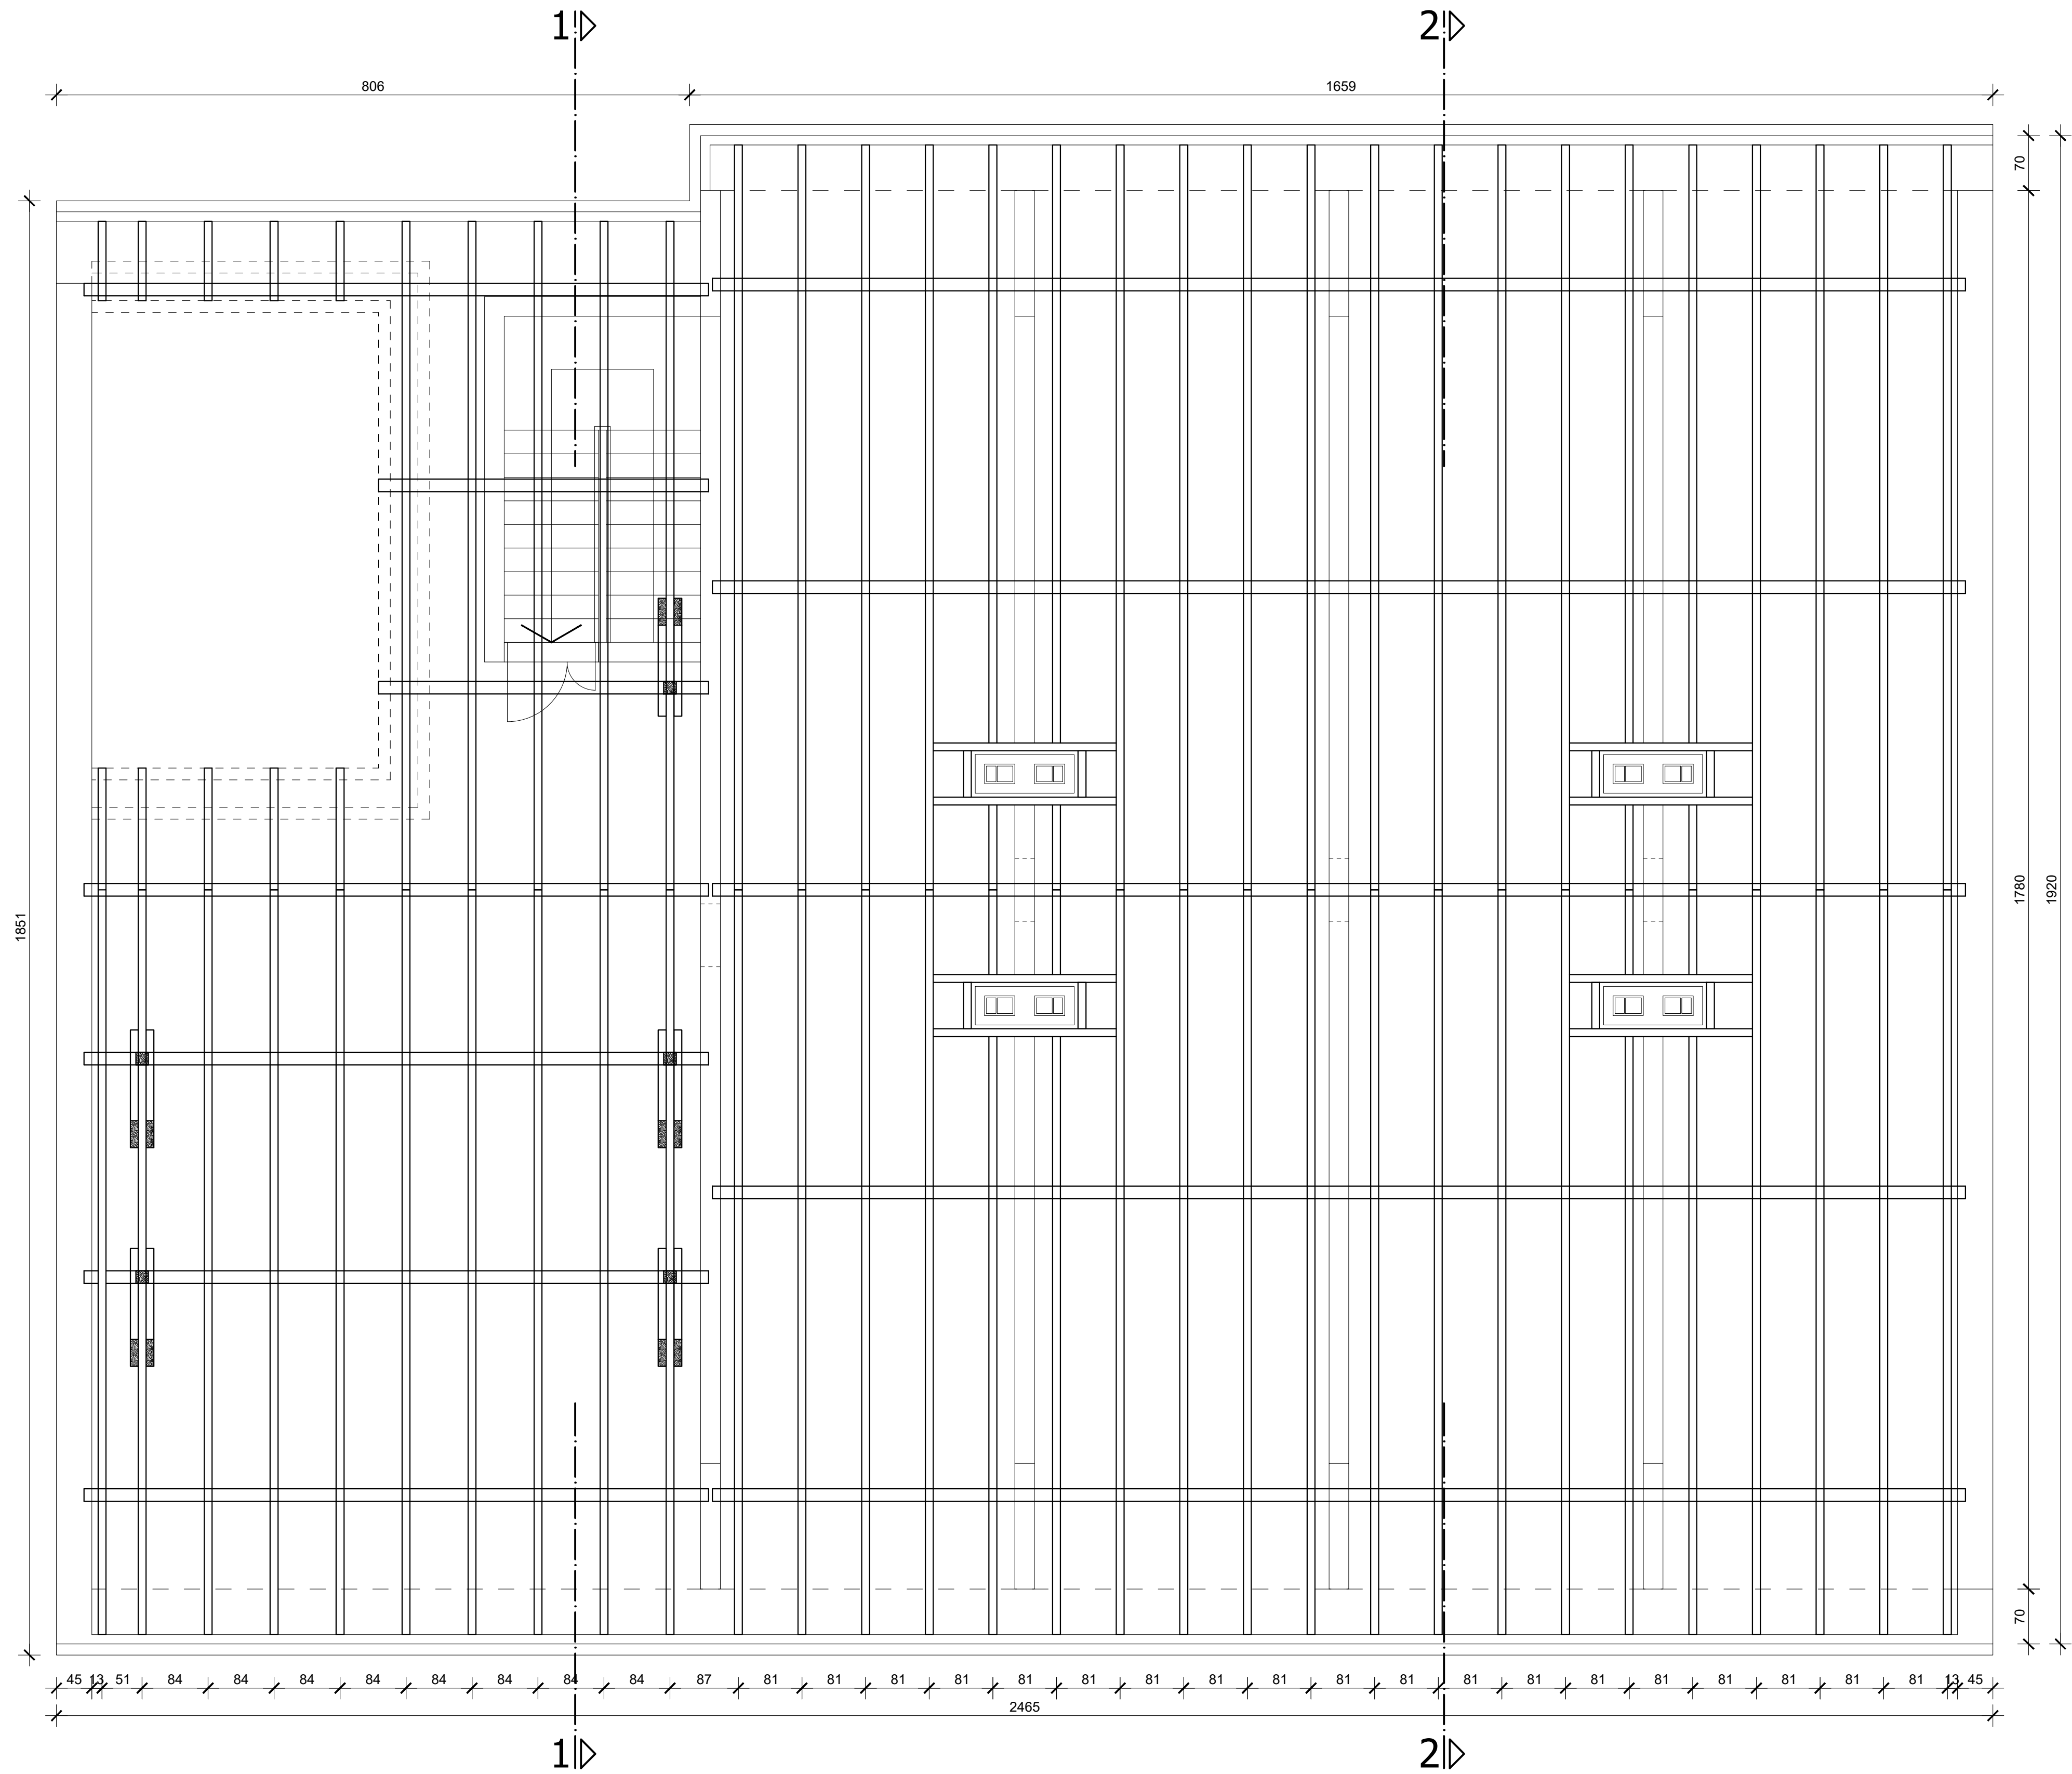

<h1>"FAD PROJEKT"</h1> <h2>Priloge</h2>		Investitor: Republički fond za penzijsko i invalidsko osiguranje, Beograd		Računski List 1:50 31	
ODGOVORNI PROJEKTANT MERSUDIN DELENČIĆ d.ig. broj licence: 310 5380 03		Naziv objekta i mesto: Zgrada za zaštitu odraslih i starih lica - Dom za stare i penzionere, Kikinda, na k.p. br.4708 KO Kikinda			
PROJEKTANT SARADNIK HARIS ZEKOVIĆ s.ig.		Naziv crteža		<h1>OSNOVA KROVA</h1>	
Mesto pečata:					
		Oznaka naziva dela projekta		<b>1 - Projekat arhitekture</b>	
		Vrsta tehničke dokumentacije		IDP Datum VII, 2017	

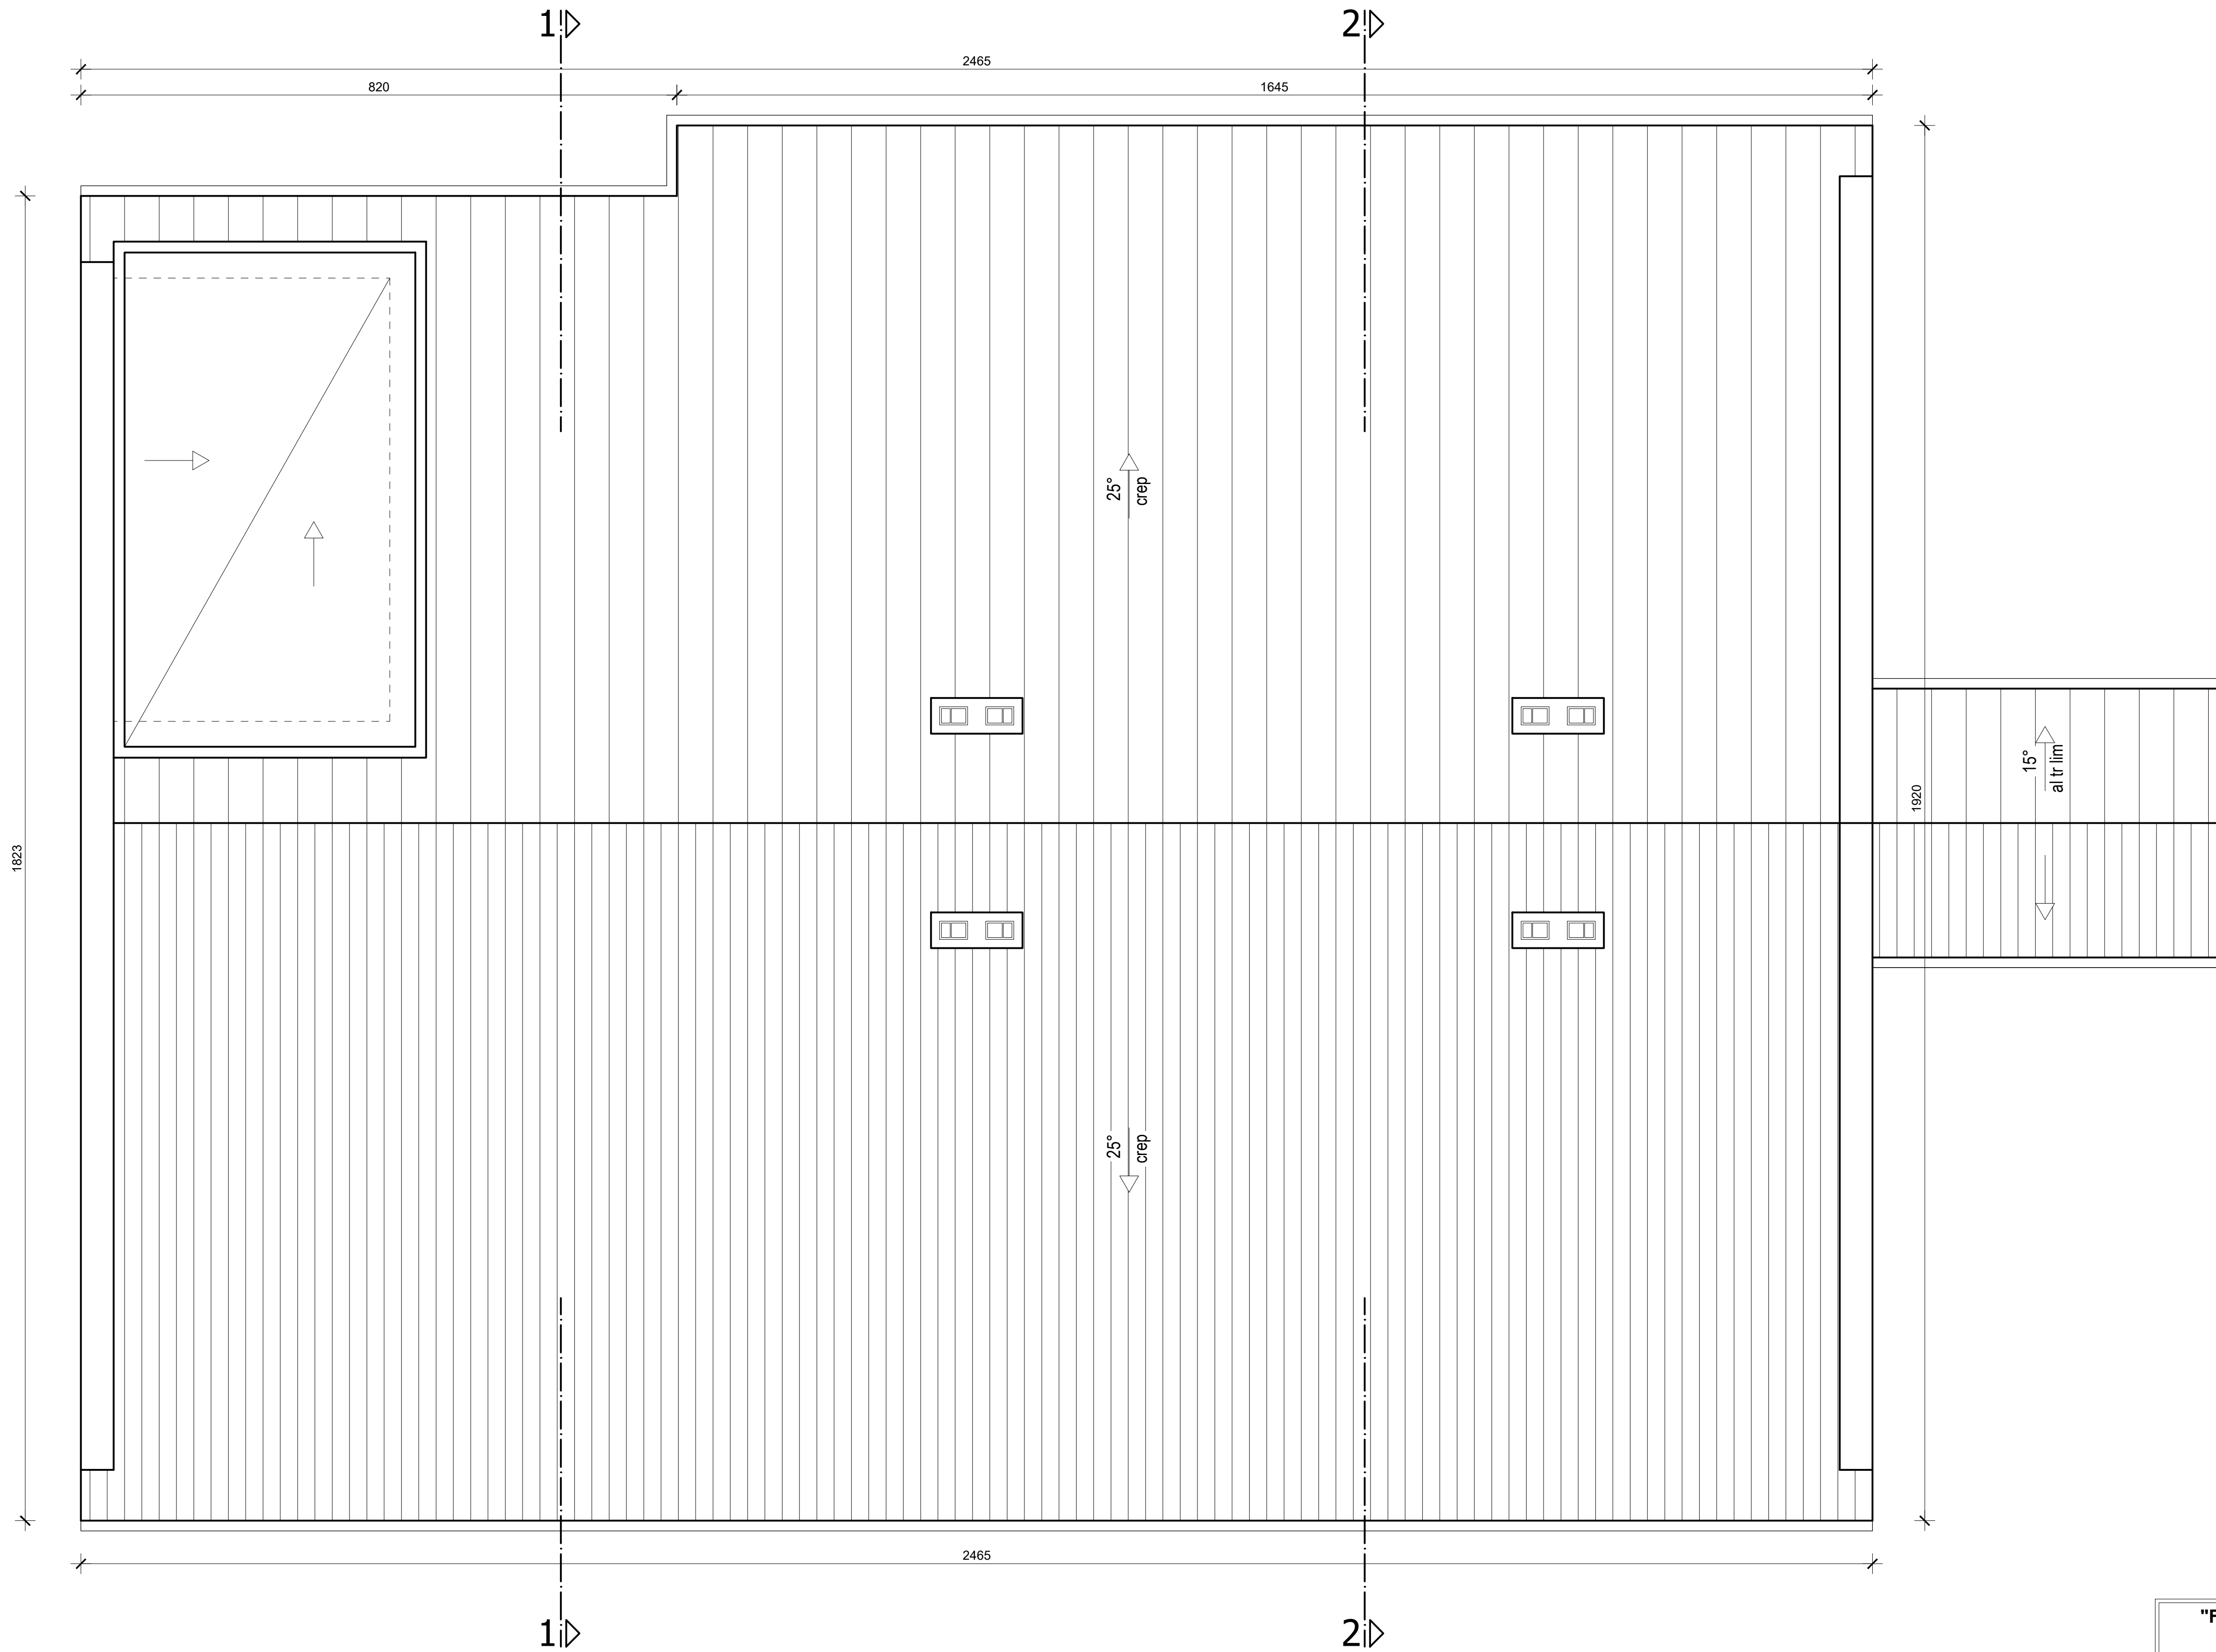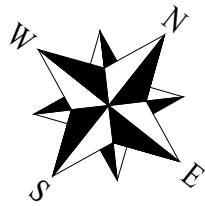

<b>"FAD PROJEKT"</b> Prijeopolje		Investitor: Republički fond za penzijsko i invalidsko osiguranje, Beograd	Размер 1:50	Лист 4
ODGOVORNI PROJEKTANT	MERSUDIN DELENDŽIĆ d.i.g. broj licence: 310 5380 03	Naziv objekta i mesto: Zgrada za zaštitu odraslih i starih lica - Dom za stare i penzionere, Kikinda, na k.p. br.4708 KO Kikinda		
PROJEKTANT SARADNIK	HARIS ZEKOVIĆ s.i.g.	Naziv crteža		
Mesto pečata:		<b>IZGLED KROVA</b>		
		Oznaka i naziv dela projekta 1 - Projekat arhitekture		
		Vrsta tehničke dokumentacije	IDP	Datum VII, 2017

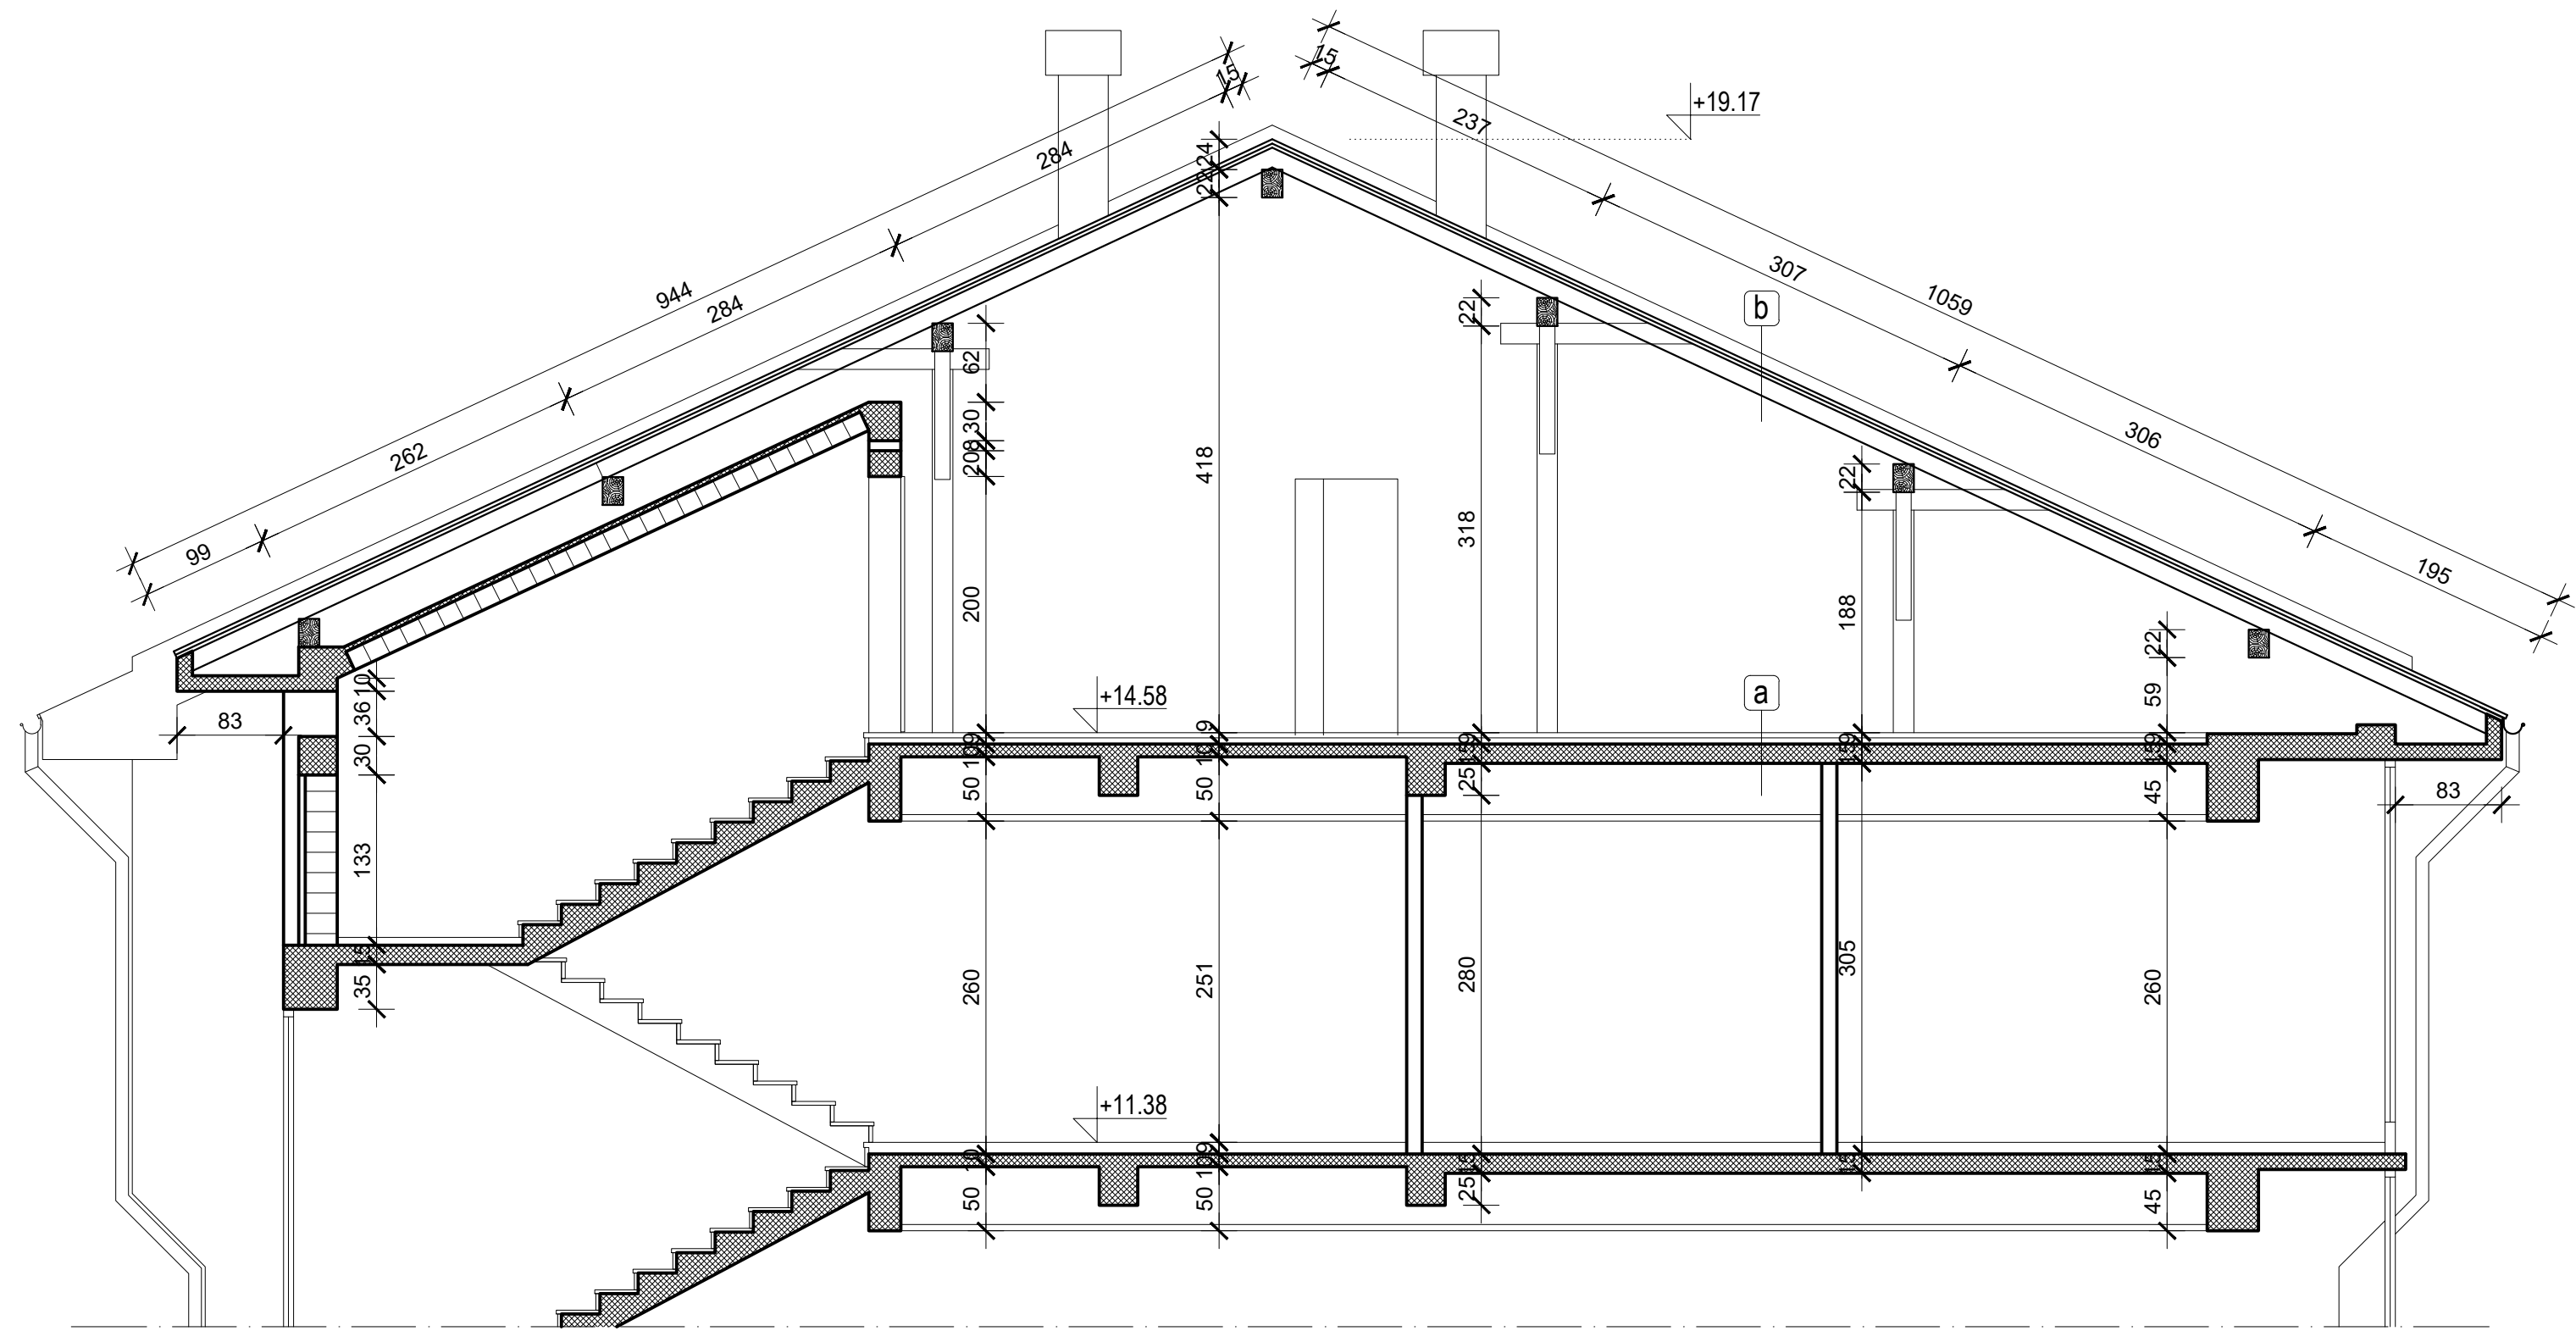


- a** — cem.estrih 4.0cm  
— PVC folija  
— kamena vuna 5.0cm  
— ab ploča 15cm  
— malter 2.0cm
- b** — crep  
— letva  
— krovna konstrukcija





LEGENDA MATERIJALA:

- armirani beton  
fasadna opeka  
giter blok  
termoizolacija

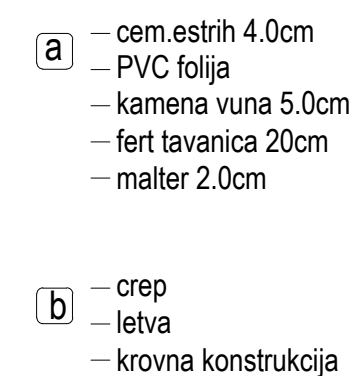
<b>"FAD PROJEKT"</b> Prijepolje		Investitor: Republički fond za penzijsko i invalidsko osiguranje, Beograd	Razmera: 1:50	List: 5
ODGOVORNI PROJEKTANT	MERSUDIN DELENDŽIĆ d.i.g. broj licence: 310 5380 03	Naziv objekta i mesto: <b>Zgrada za zaštitu odraslih i starih lica - Dom za stare i penzionere, Kikinda, na k.p. br.4708 KO Kikinda</b>		
PROJEKTANT SARADNIK	HARIS ZEKOVIĆ s.i.g.	Naziv crteža		
Mesto pečata:		<b>PRESEK 1-1</b>		
		Oznaka i naziv dela projekta		
		Vrsta tehnička dokumentacije		
		IDP	Datum	VII, 2017






-  armirani beton
-  fasadna opeka
-  giter blok
-  termoizolacija

<h1 style="text-align: center;">"FAD PROJEKT"</h1> <h2 style="text-align: center;">Prijepolje</h2>		Investor: <b>Republički fond za penzijsko i invalidsko osiguranje, Beograd</b>		Razmera <b>1:50</b>	List <b>6</b>
ODGOVORNI PROJEKTANT	MERSUDIN DELENDŽIĆ d.i.g. broj licence: 310 5380 03	Naziv objekta i mesto: <b>Zgrada za zaštitu odraslih i starih lica -          Dom za stare i penzionere, Kikinda,          na k.p., br.4708 KO Kikinda</b>			
PROJEKTANT SARADNIK	HARIS ZEKOVIĆ s.i.g.	Naziv crteža <div style="text-align: center; font-size: 2em; font-weight: bold;">PRESEK 2-2</div>			
Mesto pečata:		<div style="text-align: center;">  </div>			
		Oznaka i naziv dela projekta	<b>1 - Projekat arhitekture</b>		
		Vrsna tehničke dokumentacije	IDP	Datum	VII, 2017

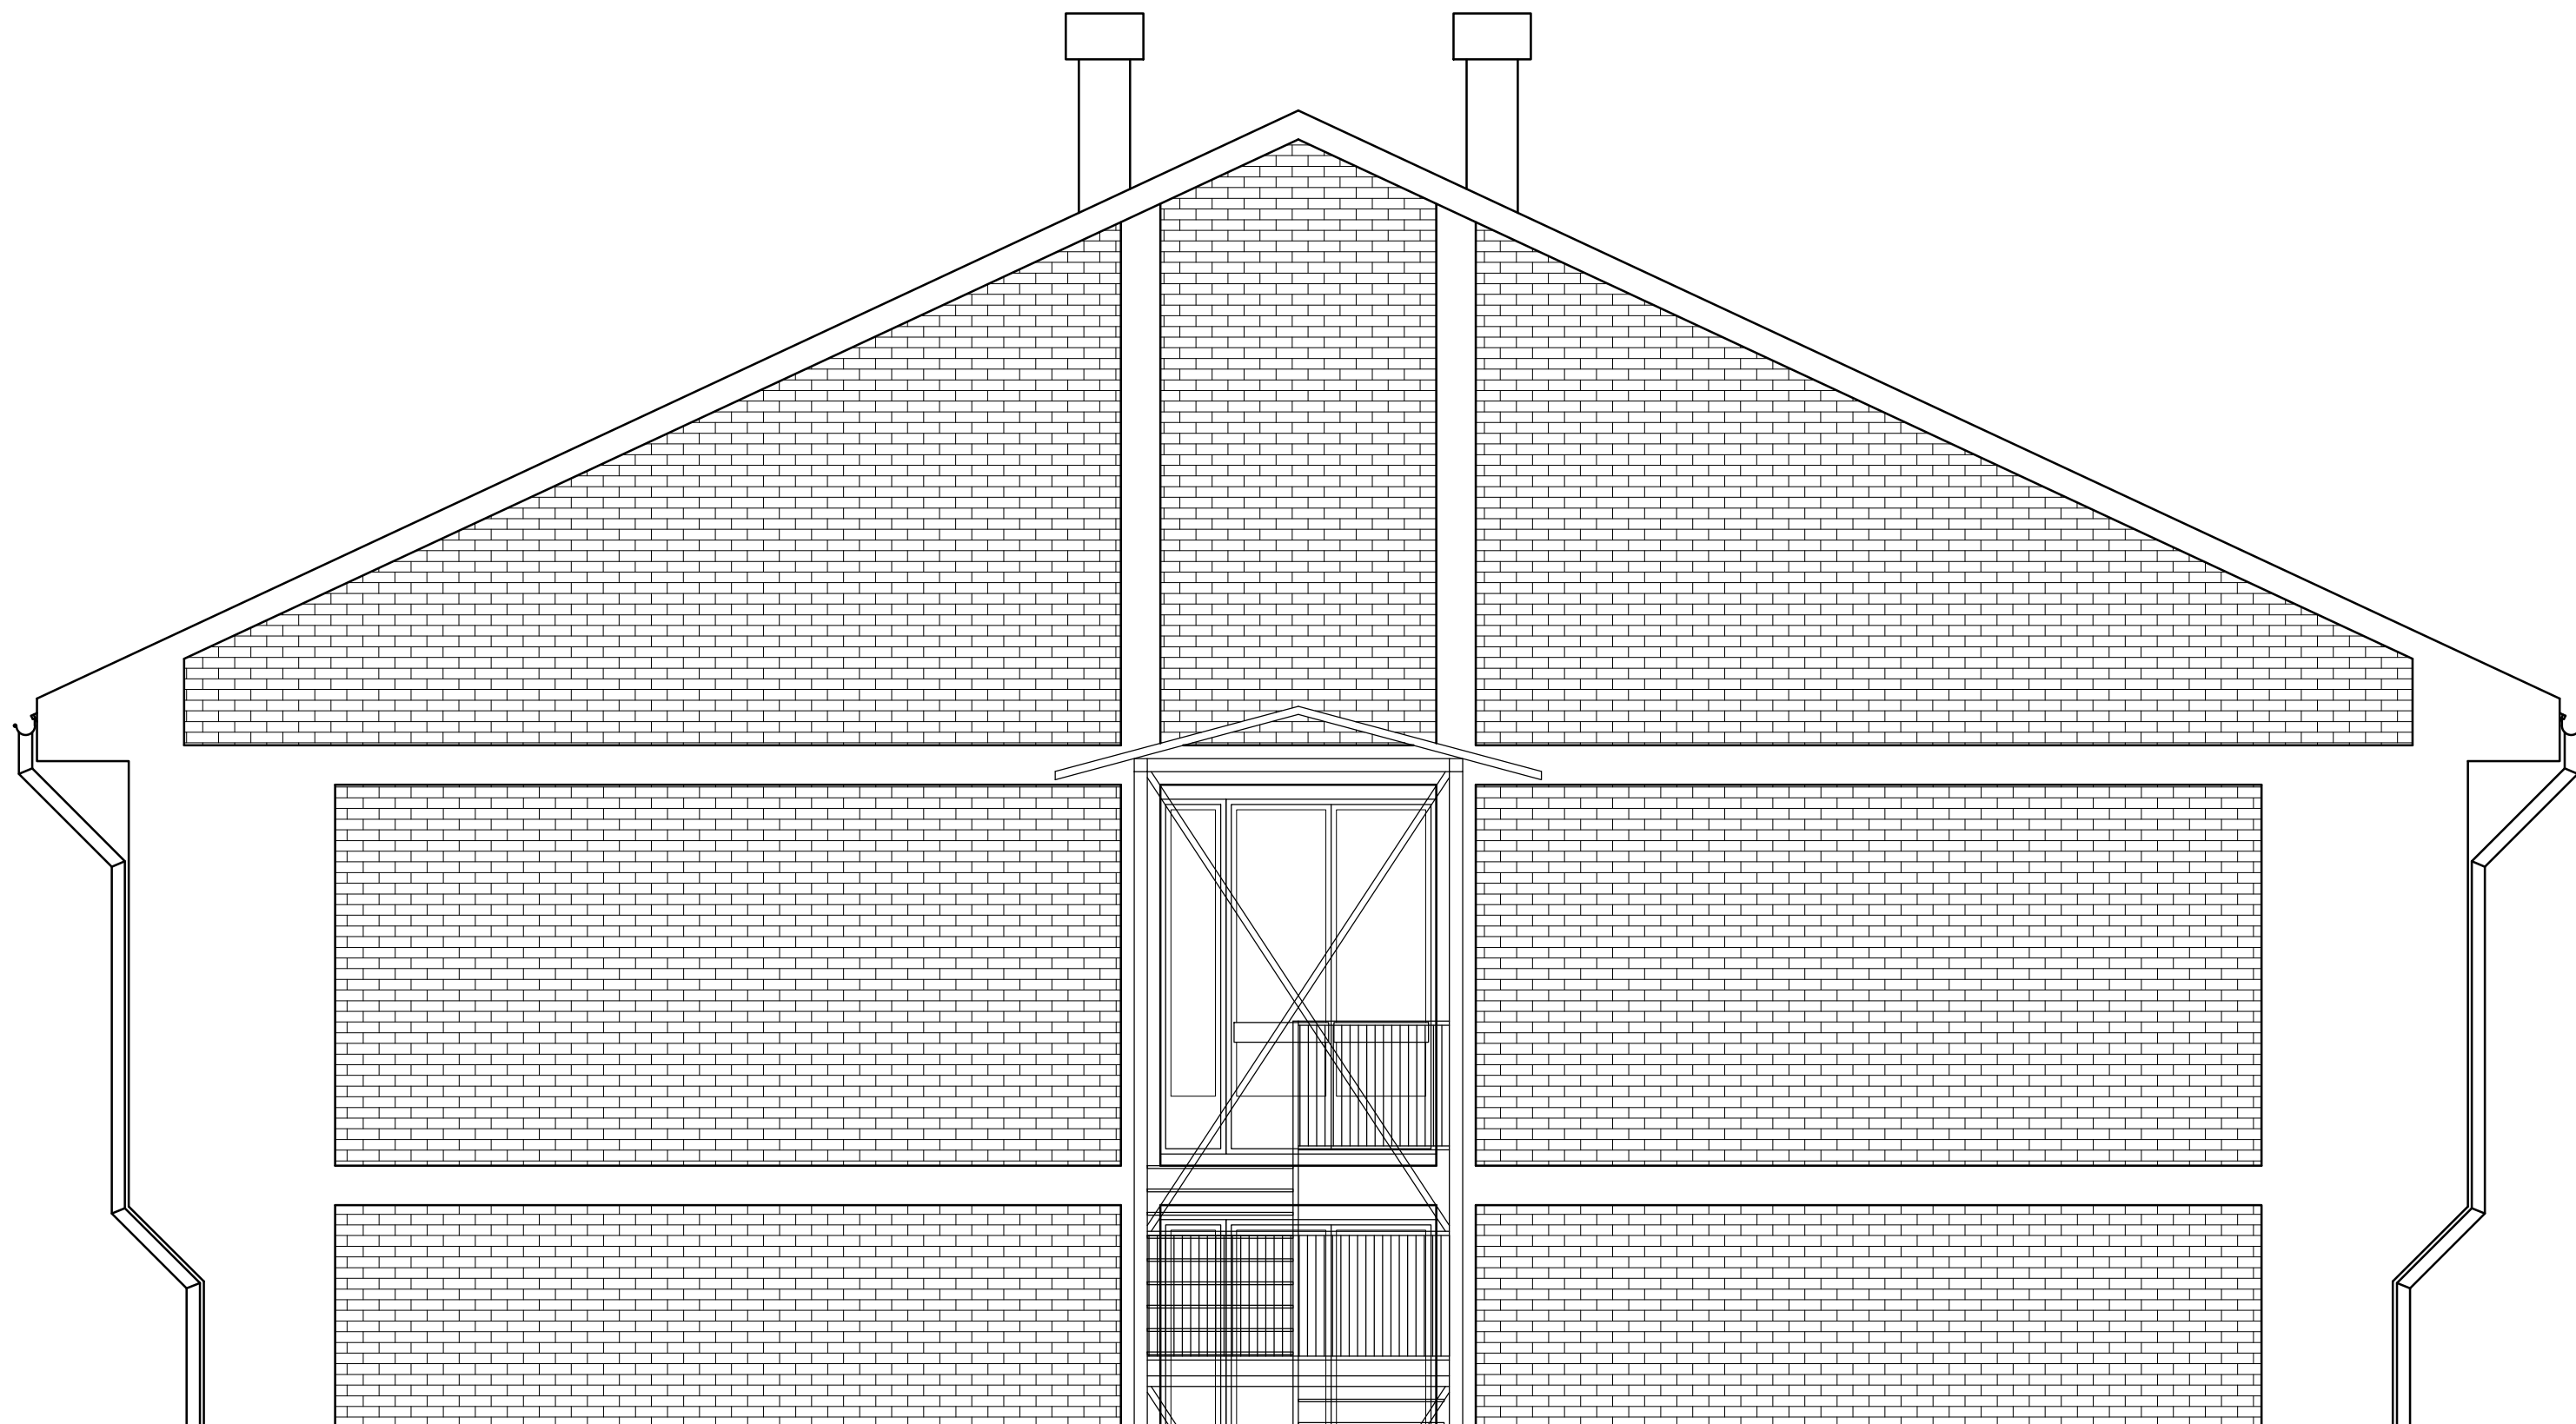



<b>"FAD PROJEKT"</b> Prijeopolje		Investitor: Republički fond za penzijsko i invalidsko osiguranje, Beograd	1:50	7
ODGOVORNI PROJEKTANT	MERSUDIN DELENDŽIĆ d.i.g. broj licence: 310 5380 03	Naziv objekta i mesto: Zgrada za zaštitu odraslih i starih lica - Dom za stare i penzionere, Kikinda, na k.p. br.4708 KO Kikinda		
PROJEKTANT SARADNIK	HARIS ZEKOVIĆ s.i.g.	Naziv crteža		
Mesto pečata:		<b>PREDNJI I BOČNI IZGLED</b>		
		<b>1 - Projekat arhitekture</b>		
Oznaka i naziv dela projekta		1DP	Datum	VII, 2017
Vrsta tehničke dokumentacije				

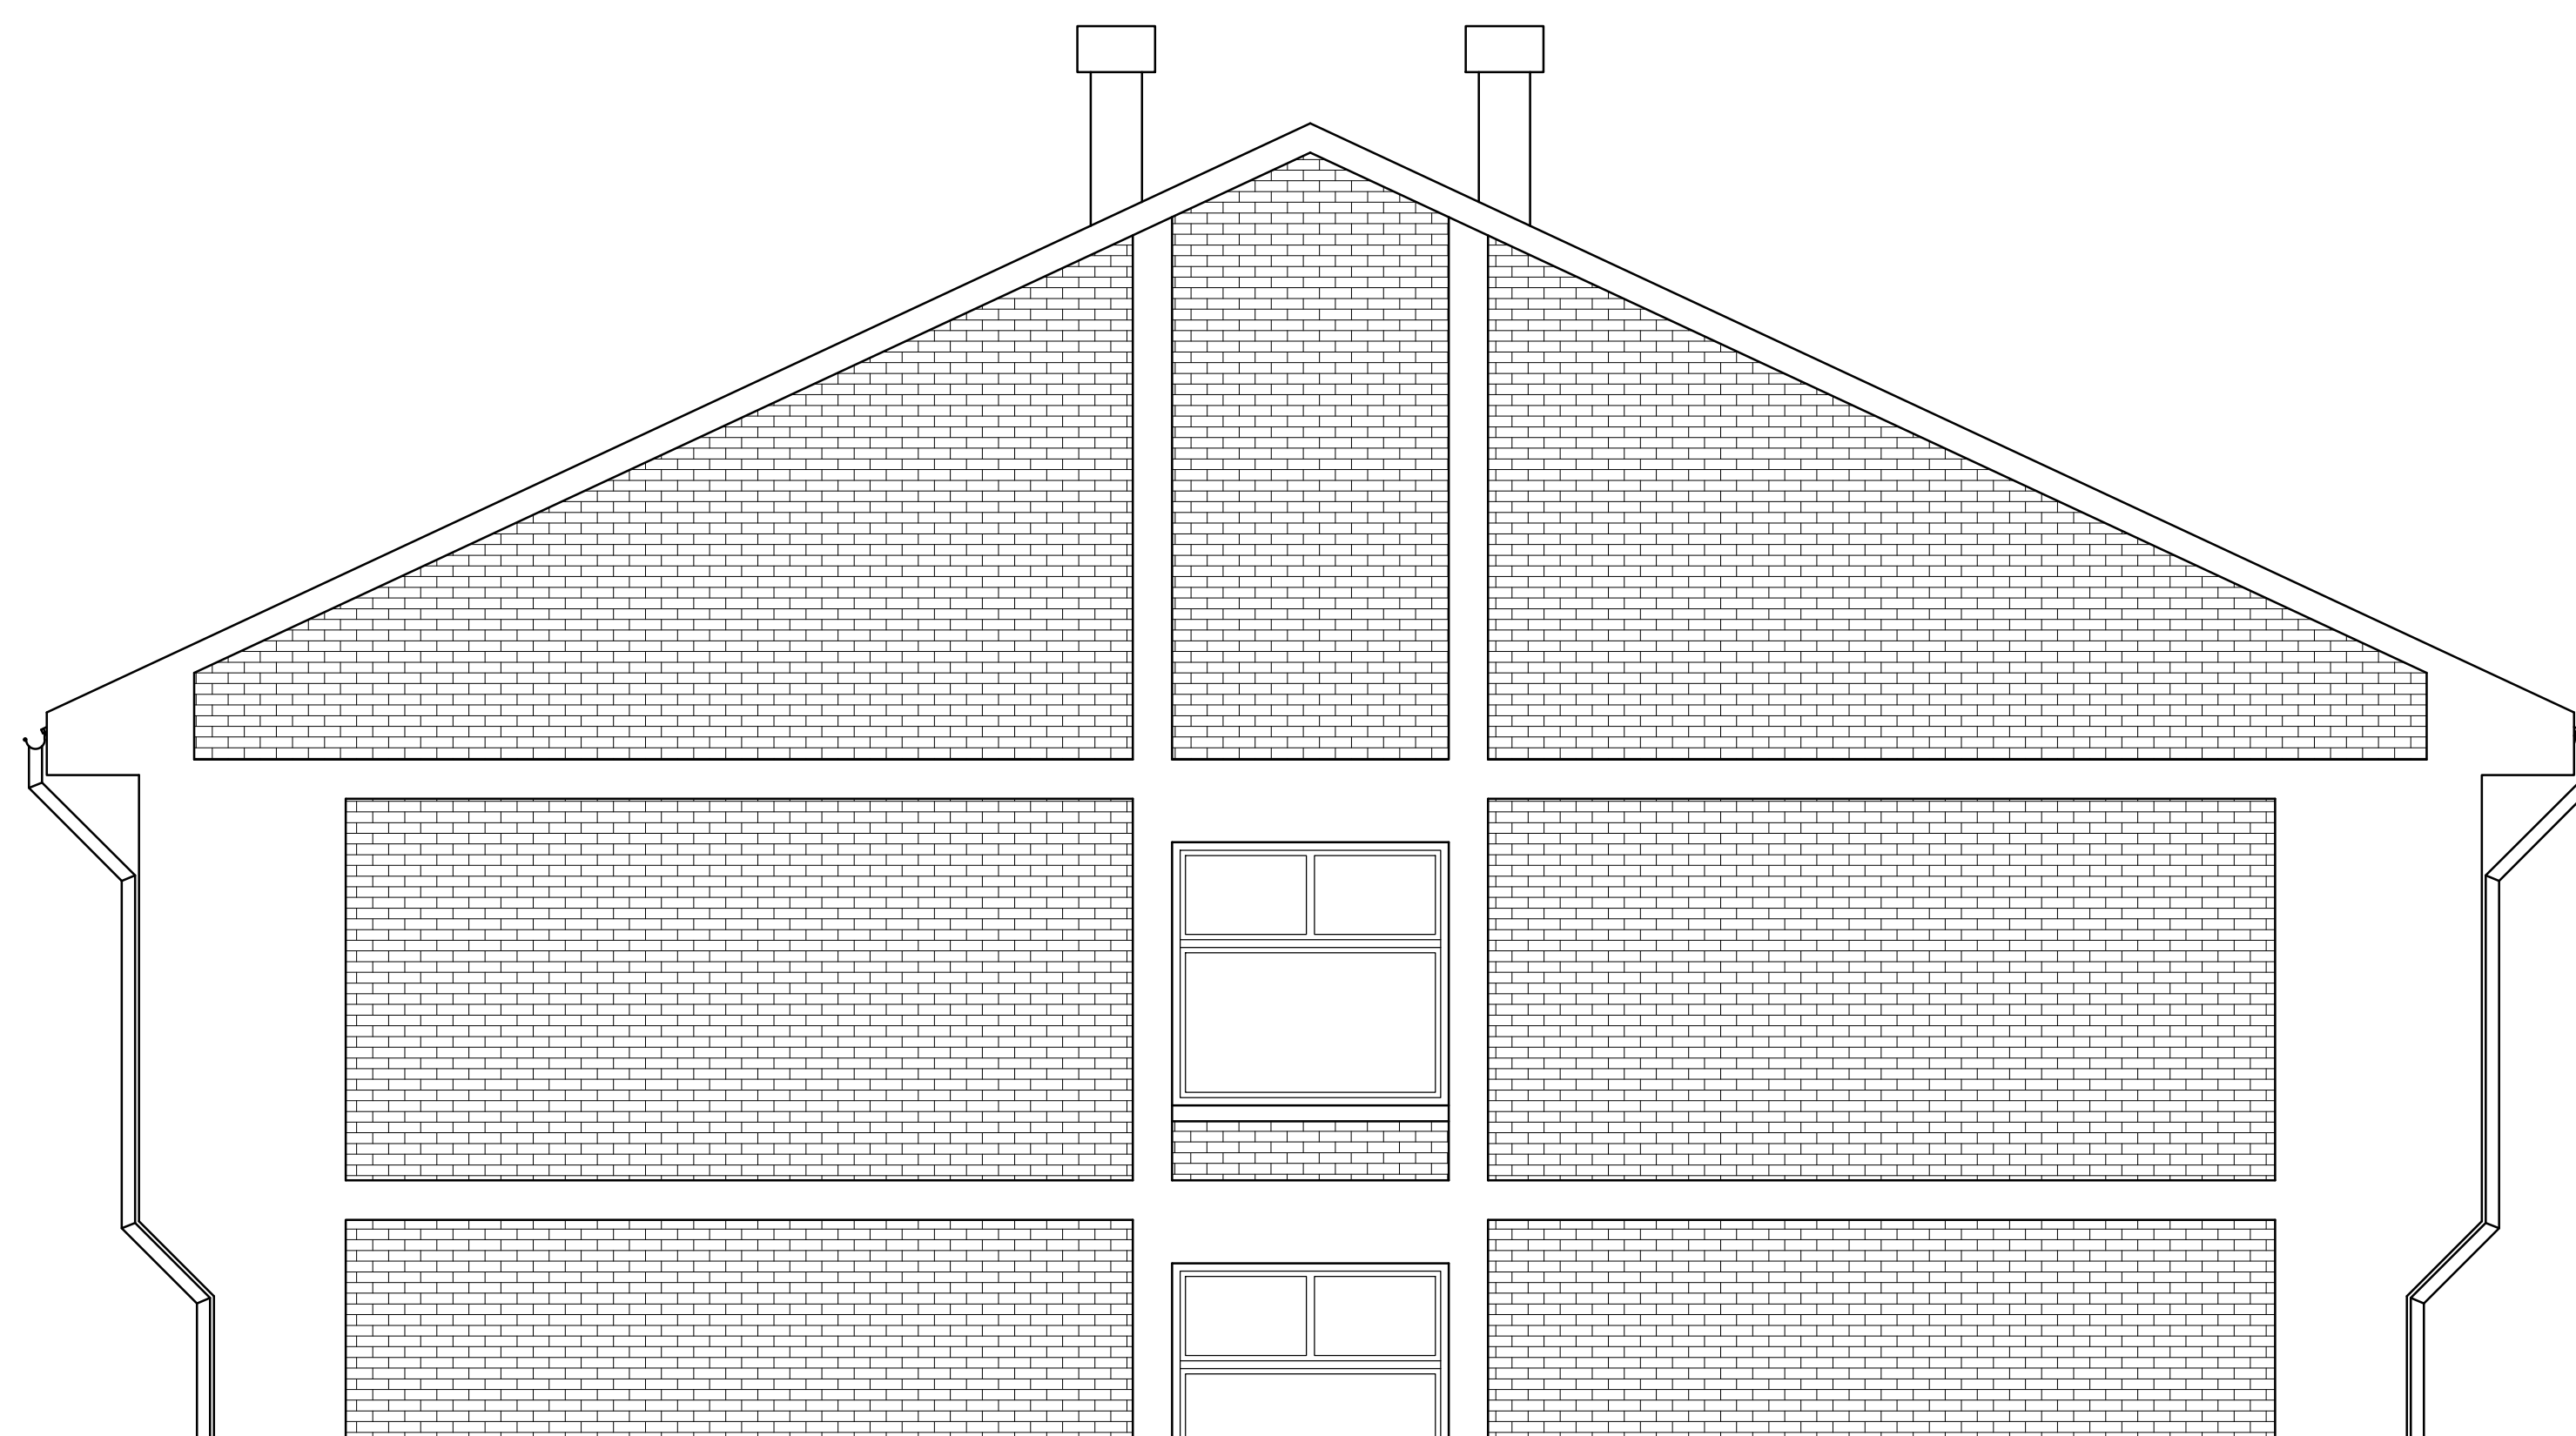


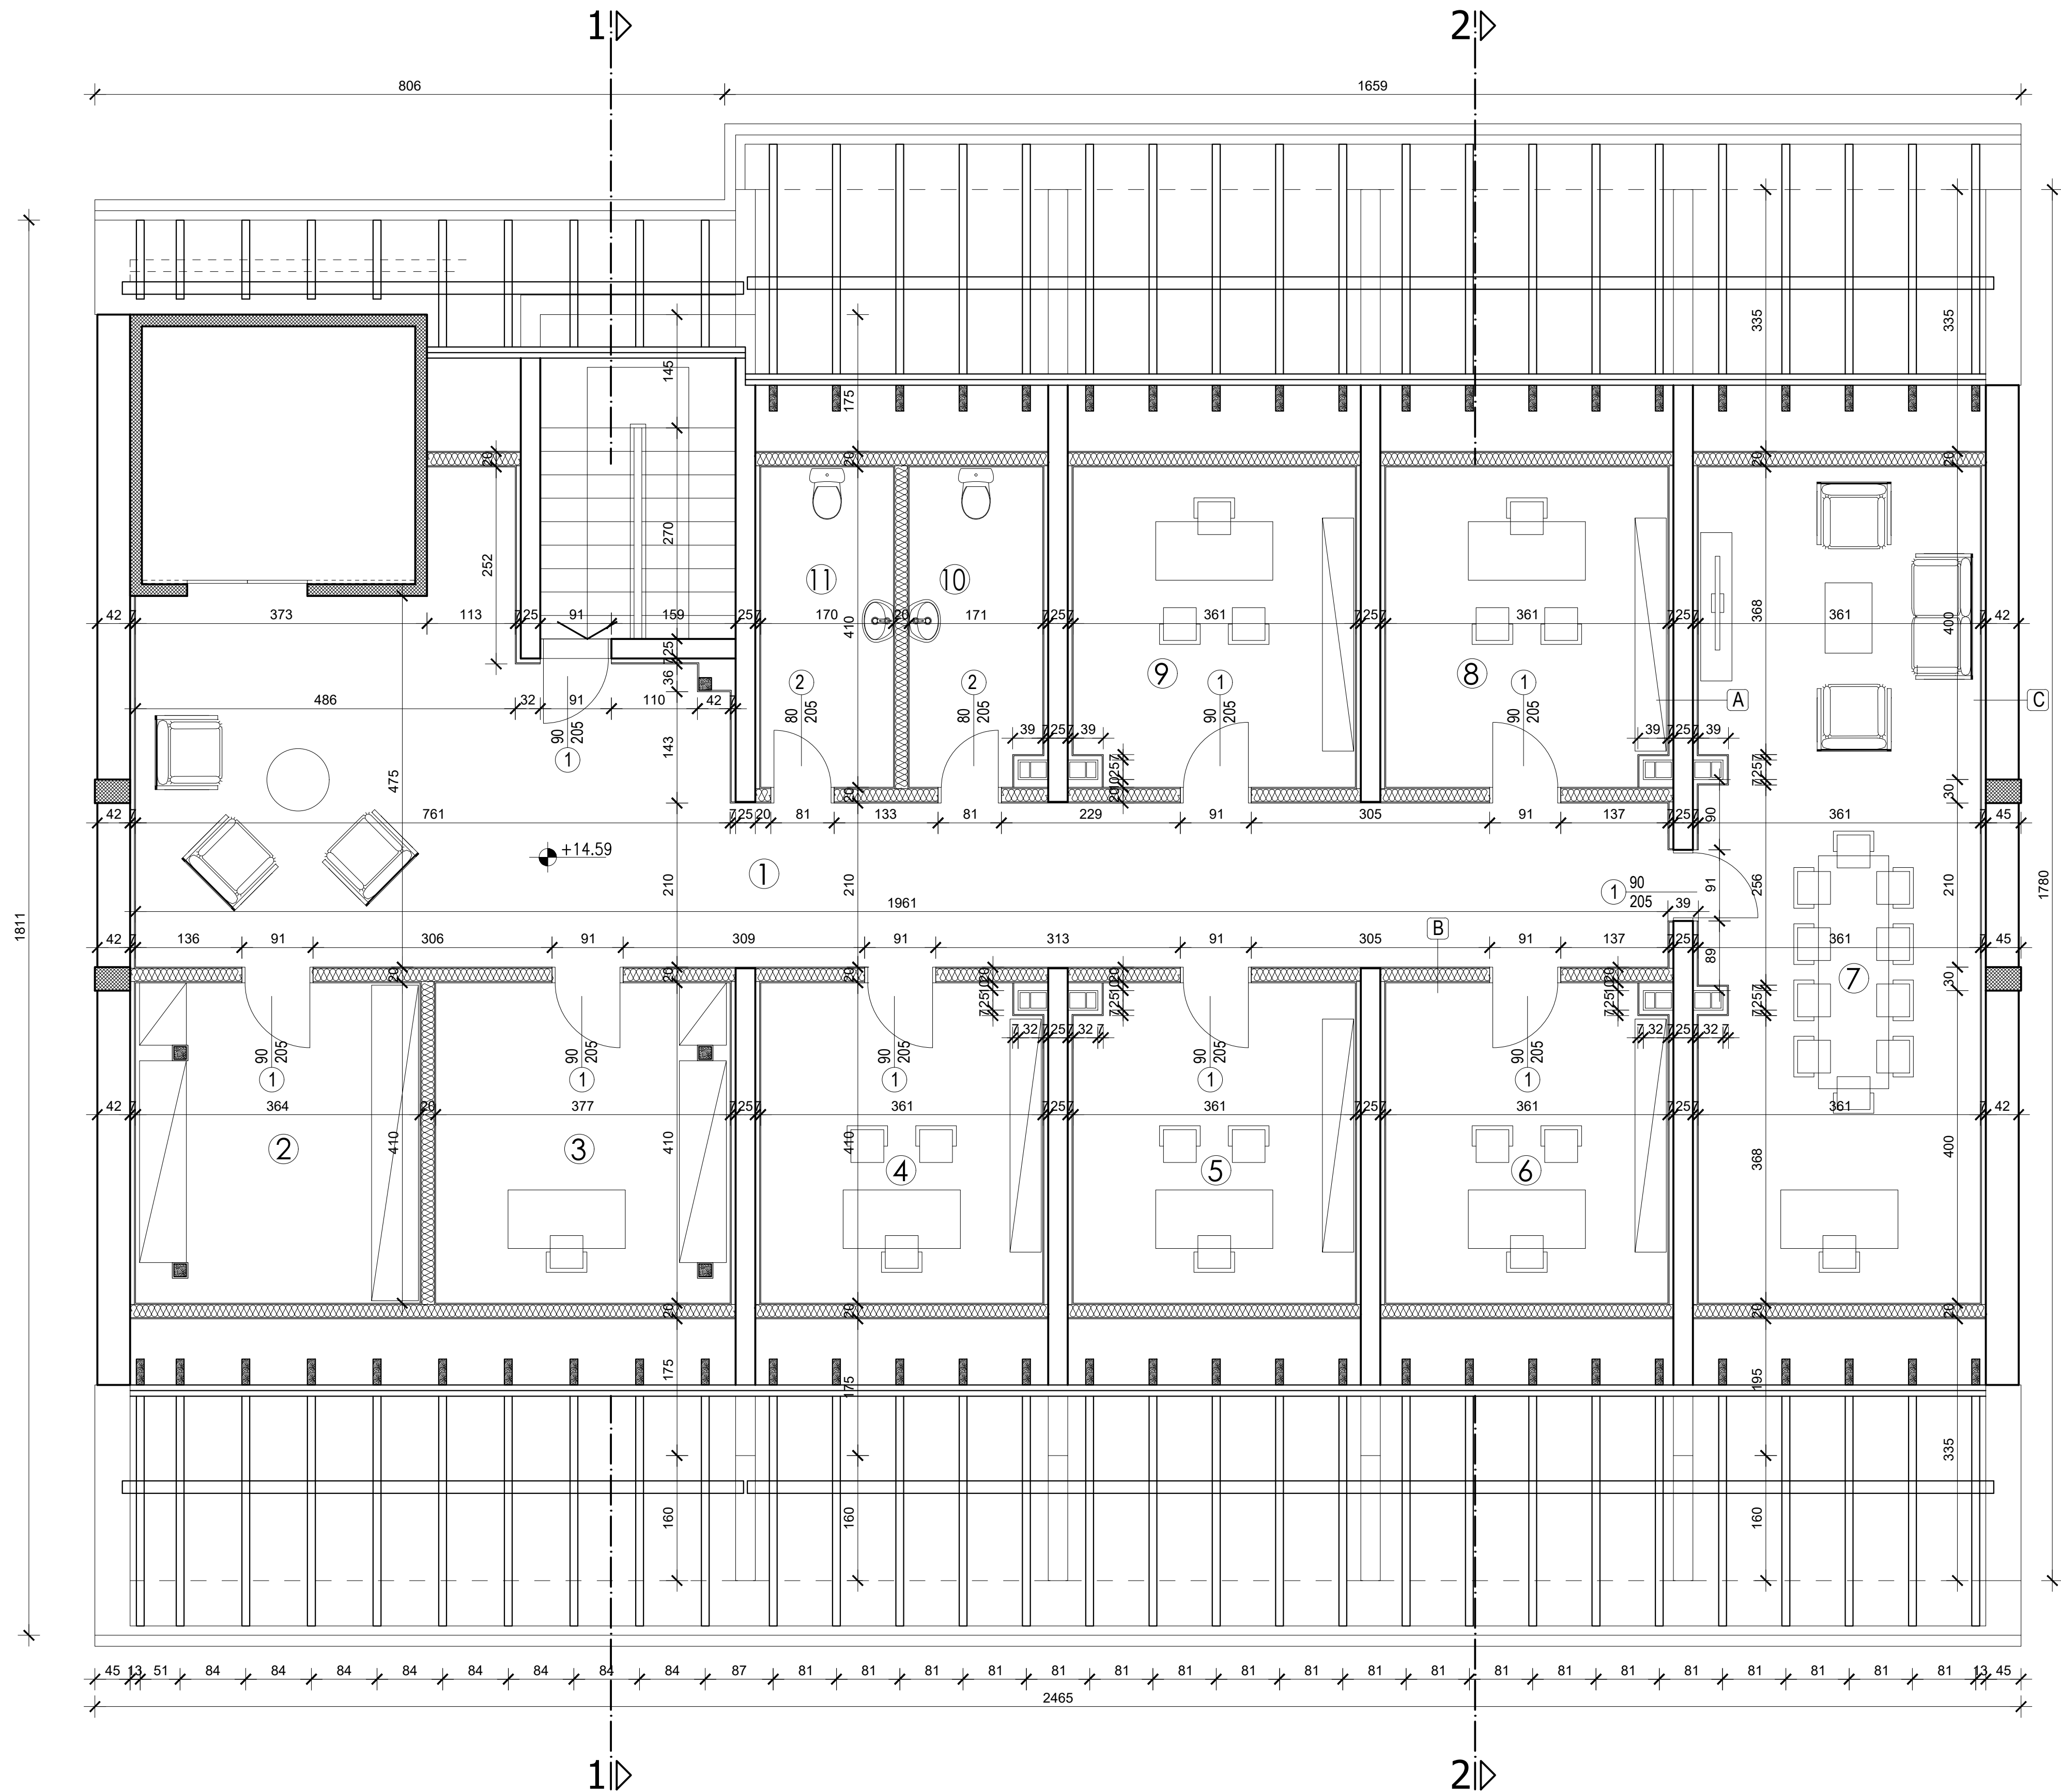
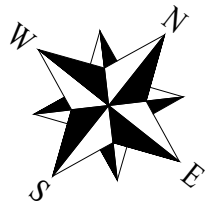


<h1>"FAD PROJEKT"</h1> <h2>Prijepolje</h2>		Izveštaj: Republički fond za penzijsko i invalidsko osiguranje, Beograd		Razmjena: <b>1:50</b>	List: <b>8</b>
ODGOVORNI PROJEKTANT	MERSUDIN DELENDŽIĆ d.i.g. broj licenca: 310 5380 03	Naziv objekta i mesto: Zgrada za zaštitu odraslih i starih lica - Dom za stare i penzionere, Kikinda, na k.p. br.47/08 KO Kikinda			
PROJEKTANT SARADNIK	HARIS ZEKOVIĆ s.i.g.	Naziv crteža			
Mesto pečata:		<div>  <div> <h1>ZADNJI I</h1> <h1>BOČNI</h1> <h1>IZGLED</h1> </div> </div>			
		Crtežak i naziv dela projekta	<b>1 - Projekat arhitekture</b>		
		Vrsta tehničke dokumentacije	IDP	Datum	VII, 2017

**НОВОПРОЈЕКТОВАНО**

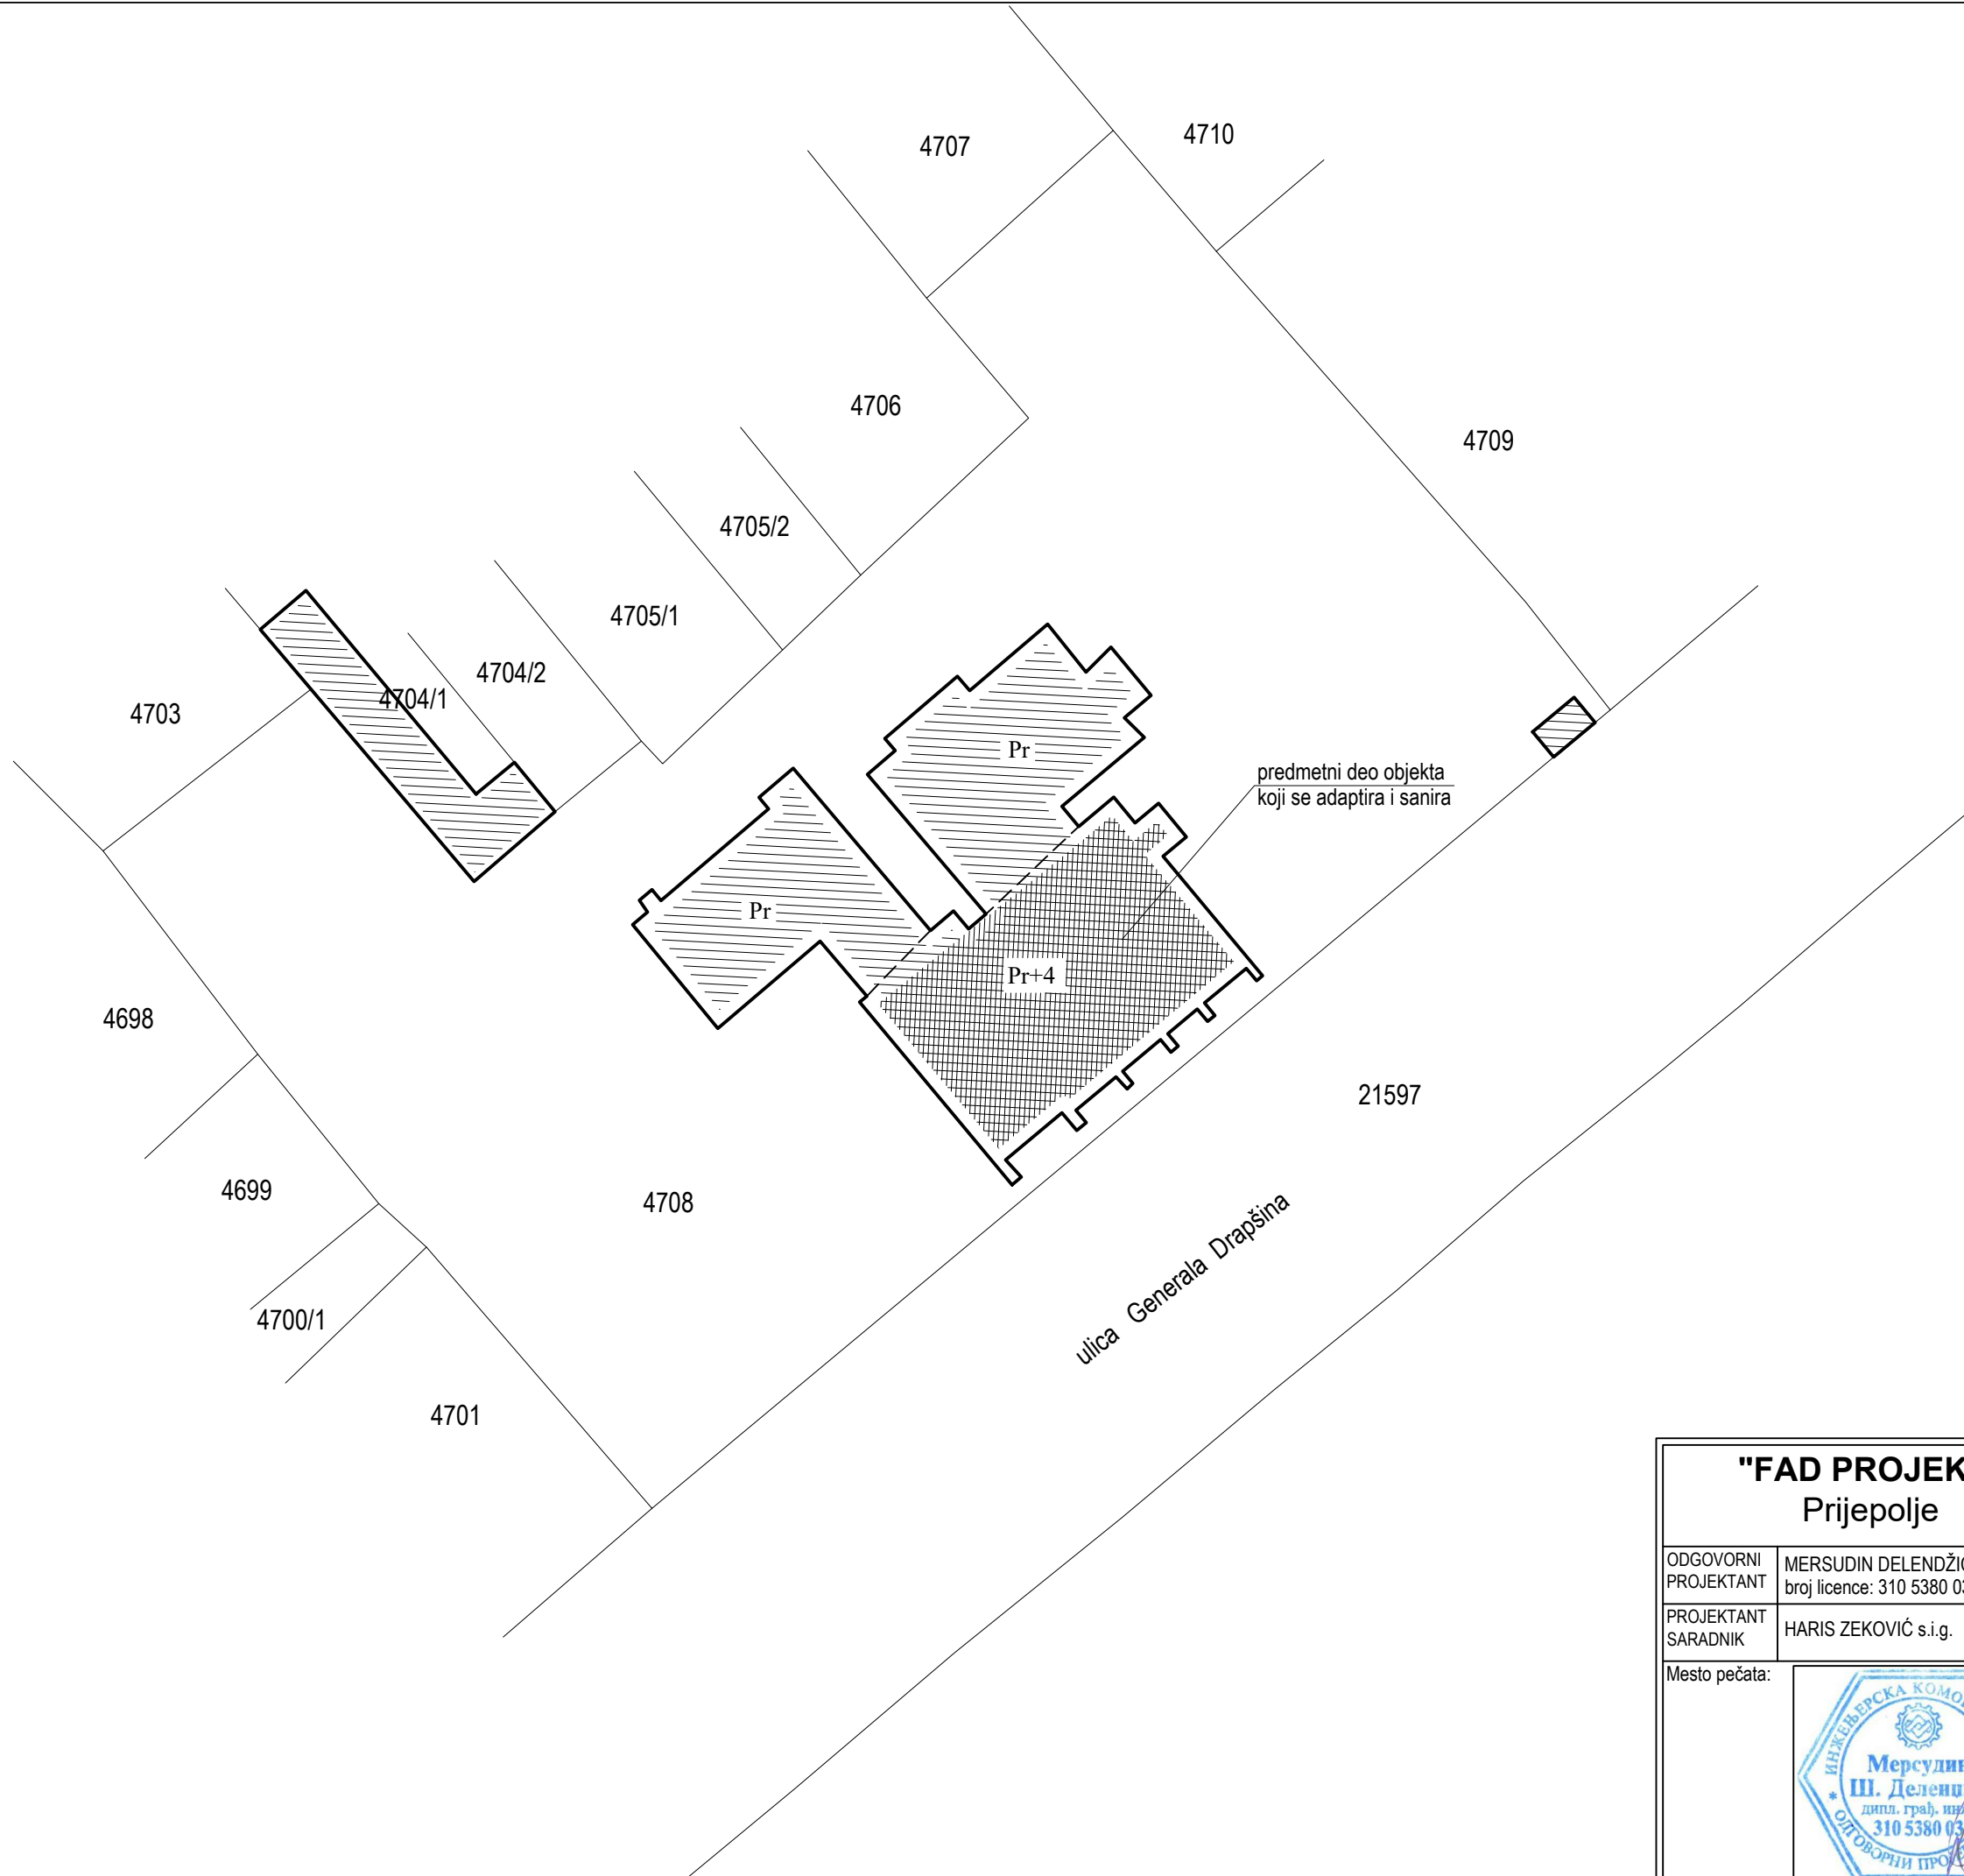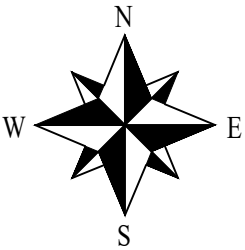

<b>"FAD PROJEKT"</b> Prije polje		Investitor: Republički fond za penzijsko i invalidsko osiguranje, Beograd	Razmera 1:500	List 2
		Naziv objekta i mesto: <b>Zgrada za zaštitu odraslih i starih lica - Dom za stare i penzionere, Kikinda, na k.p. br.4708 KO Kikinda</b>		
ODGOVORNI PROJEKTANT	MERSUDIN DELENDŽIĆ d.i.g. broj licence: 310 5380 03	Naziv crteža	<b>SITUACIONI PLAN</b>	
PROJEKTANT SARADNIK	HARIS ZEKOVIĆ s.i.g.			
Mesto pečata:			<b>1 - Projekat arhitekture</b>	
		Oznaka i naziv dela projekta		
		Vrsta tehničke dokumentacije	IDP	Datum VII, 2017



- A** – rigips ploče (protivpožarni) 15mm  
– stropor (vatrootporni)  
– giter blok (postojeće)  
– stropor (vatrootporni)  
– rigips ploče (protivpožarni) 15mm
- B** – rigips ploče (protivpožarni) 15mm  
– met.potkonst.+staklena vuna 15cm  
– rigips ploče (protivpožarni) 15mm
- C** – rigips ploče (protivpožarni) 15mm  
– stropor 5cm (vatrootporni)  
– giter blok 25cm (postojeće)  
– kamena vuna 5cm (postojeće)  
– fasadna opeka (postojeće)


No	PROSTORIJA	P(m <sup>2</sup> )	O(m')	Pod
1	hodnik	60.67	52.02	gerflor
2	kancelarija	14.92	15.48	gerflor
3	kancelarija	15.46	15.74	gerflor
4	kancelarija	14.64	15.42	gerflor
5	kancelarija	14.64	15.42	gerflor
6	kancelarija	14.64	15.42	gerflor
7	kancelarija	38.33	30.16	gerflor
8	kancelarija	14.64	15.42	gerflor
9	kancelarija	14.64	15.42	gerflor
10	wc	6.85	11.62	ker.pl.
11	wc	6.97	11.60	ker.pl.
UKUPNO:		216.40		

UKUPNA NETO POVRŠINA	
POTKROVLJA:	216.40 m <sup>2</sup>
UKUPNA BRUTO POVRŠINA	
POTKROVLJA:	287.00 m <sup>2</sup>

LEGENDA MATERIJALA:



- amirani beton (postojeće)
- postojeći zid
- rigips zid

<b>"FAD PROJEKT"</b> Prijeopolje		Investitor: Republički fond za penzije i invalidsko osiguranje, Beograd	Razmjeri: List 1:50 2
ODGOVORNI PROJEKTANT	MERSUDIN DELENDŽIĆ d.i.g. broj licence: 310 5380 03	Naziv objekta i mesta: Zgrada za zaštitu odraslih i starih lica - Dom za stare i penzionere, Kikinda, na k.p. br.4708 KO Kikinda	
PROJEKTANT SARADNIK	HARIS ZEKOVIĆ s.i.g.	Naziv crteža	
Mesto pečata:		<b>OSNOVA POTKROVLJA</b>	
		Oznaka i naziv dela projekta Vrsta tehničke dokumentacije	
		1 - Projekat arhitekture	
		IDP	Datum VII, 2017

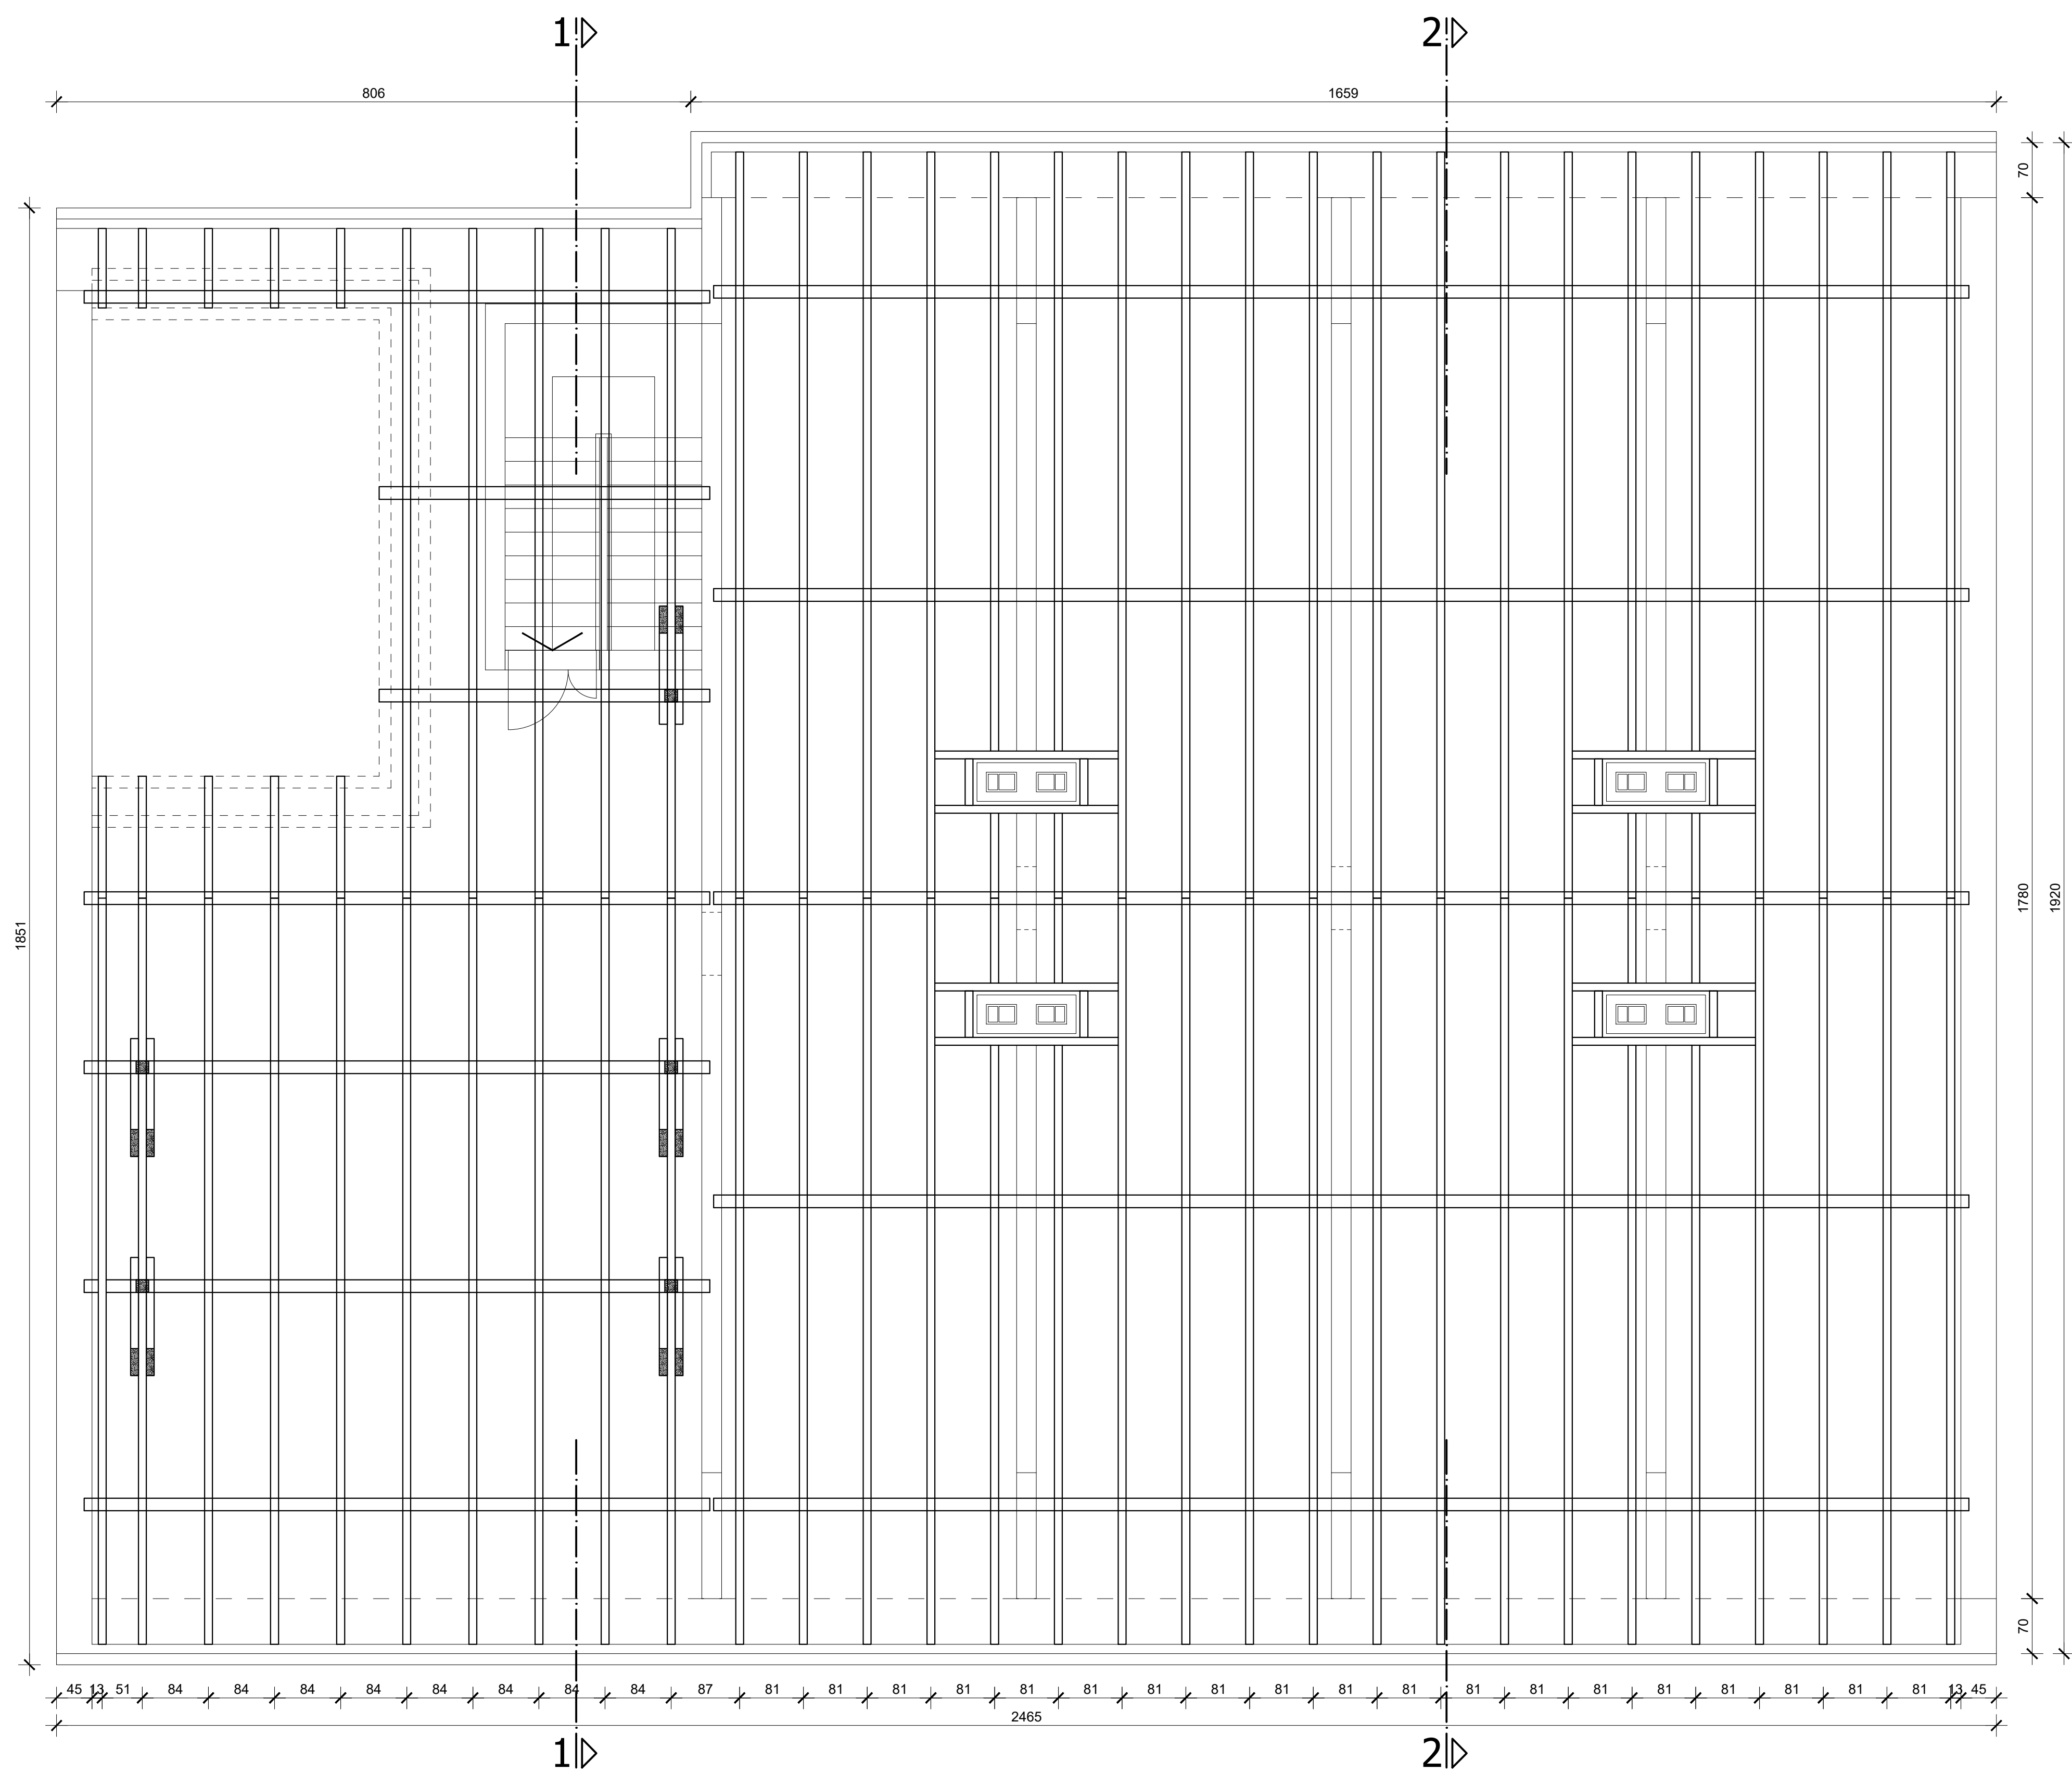


<h1 style="text-align: center;">"FAD PROJEKT"</h1> <h2 style="text-align: center;">Prijepolje</h2>		Inovator:	
		Republički fond za penzijsko i invalidsko osiguranje, Beograd	
ODGOVORNI PROJEKTANT  MERSUJIN DELENDŽIĆ d.i.g. broj licence: 310.5380 03		Razmjer: <span style="border: 1px solid black; padding: 2px;">1:50</span> <span style="border: 1px solid black; padding: 2px;">3</span>	
PROJEKTANT SARADNIK  HARIS ZEKOVIĆ s.i.g.		Naziv objekta i mesto: Zgrada za zaštitu odraslih i starih lica - Dom za stare i penzionere, Kikinda, na k.p.b. br.4708 KO Kikinda	
Mesto pečata:		Naziv crteža	



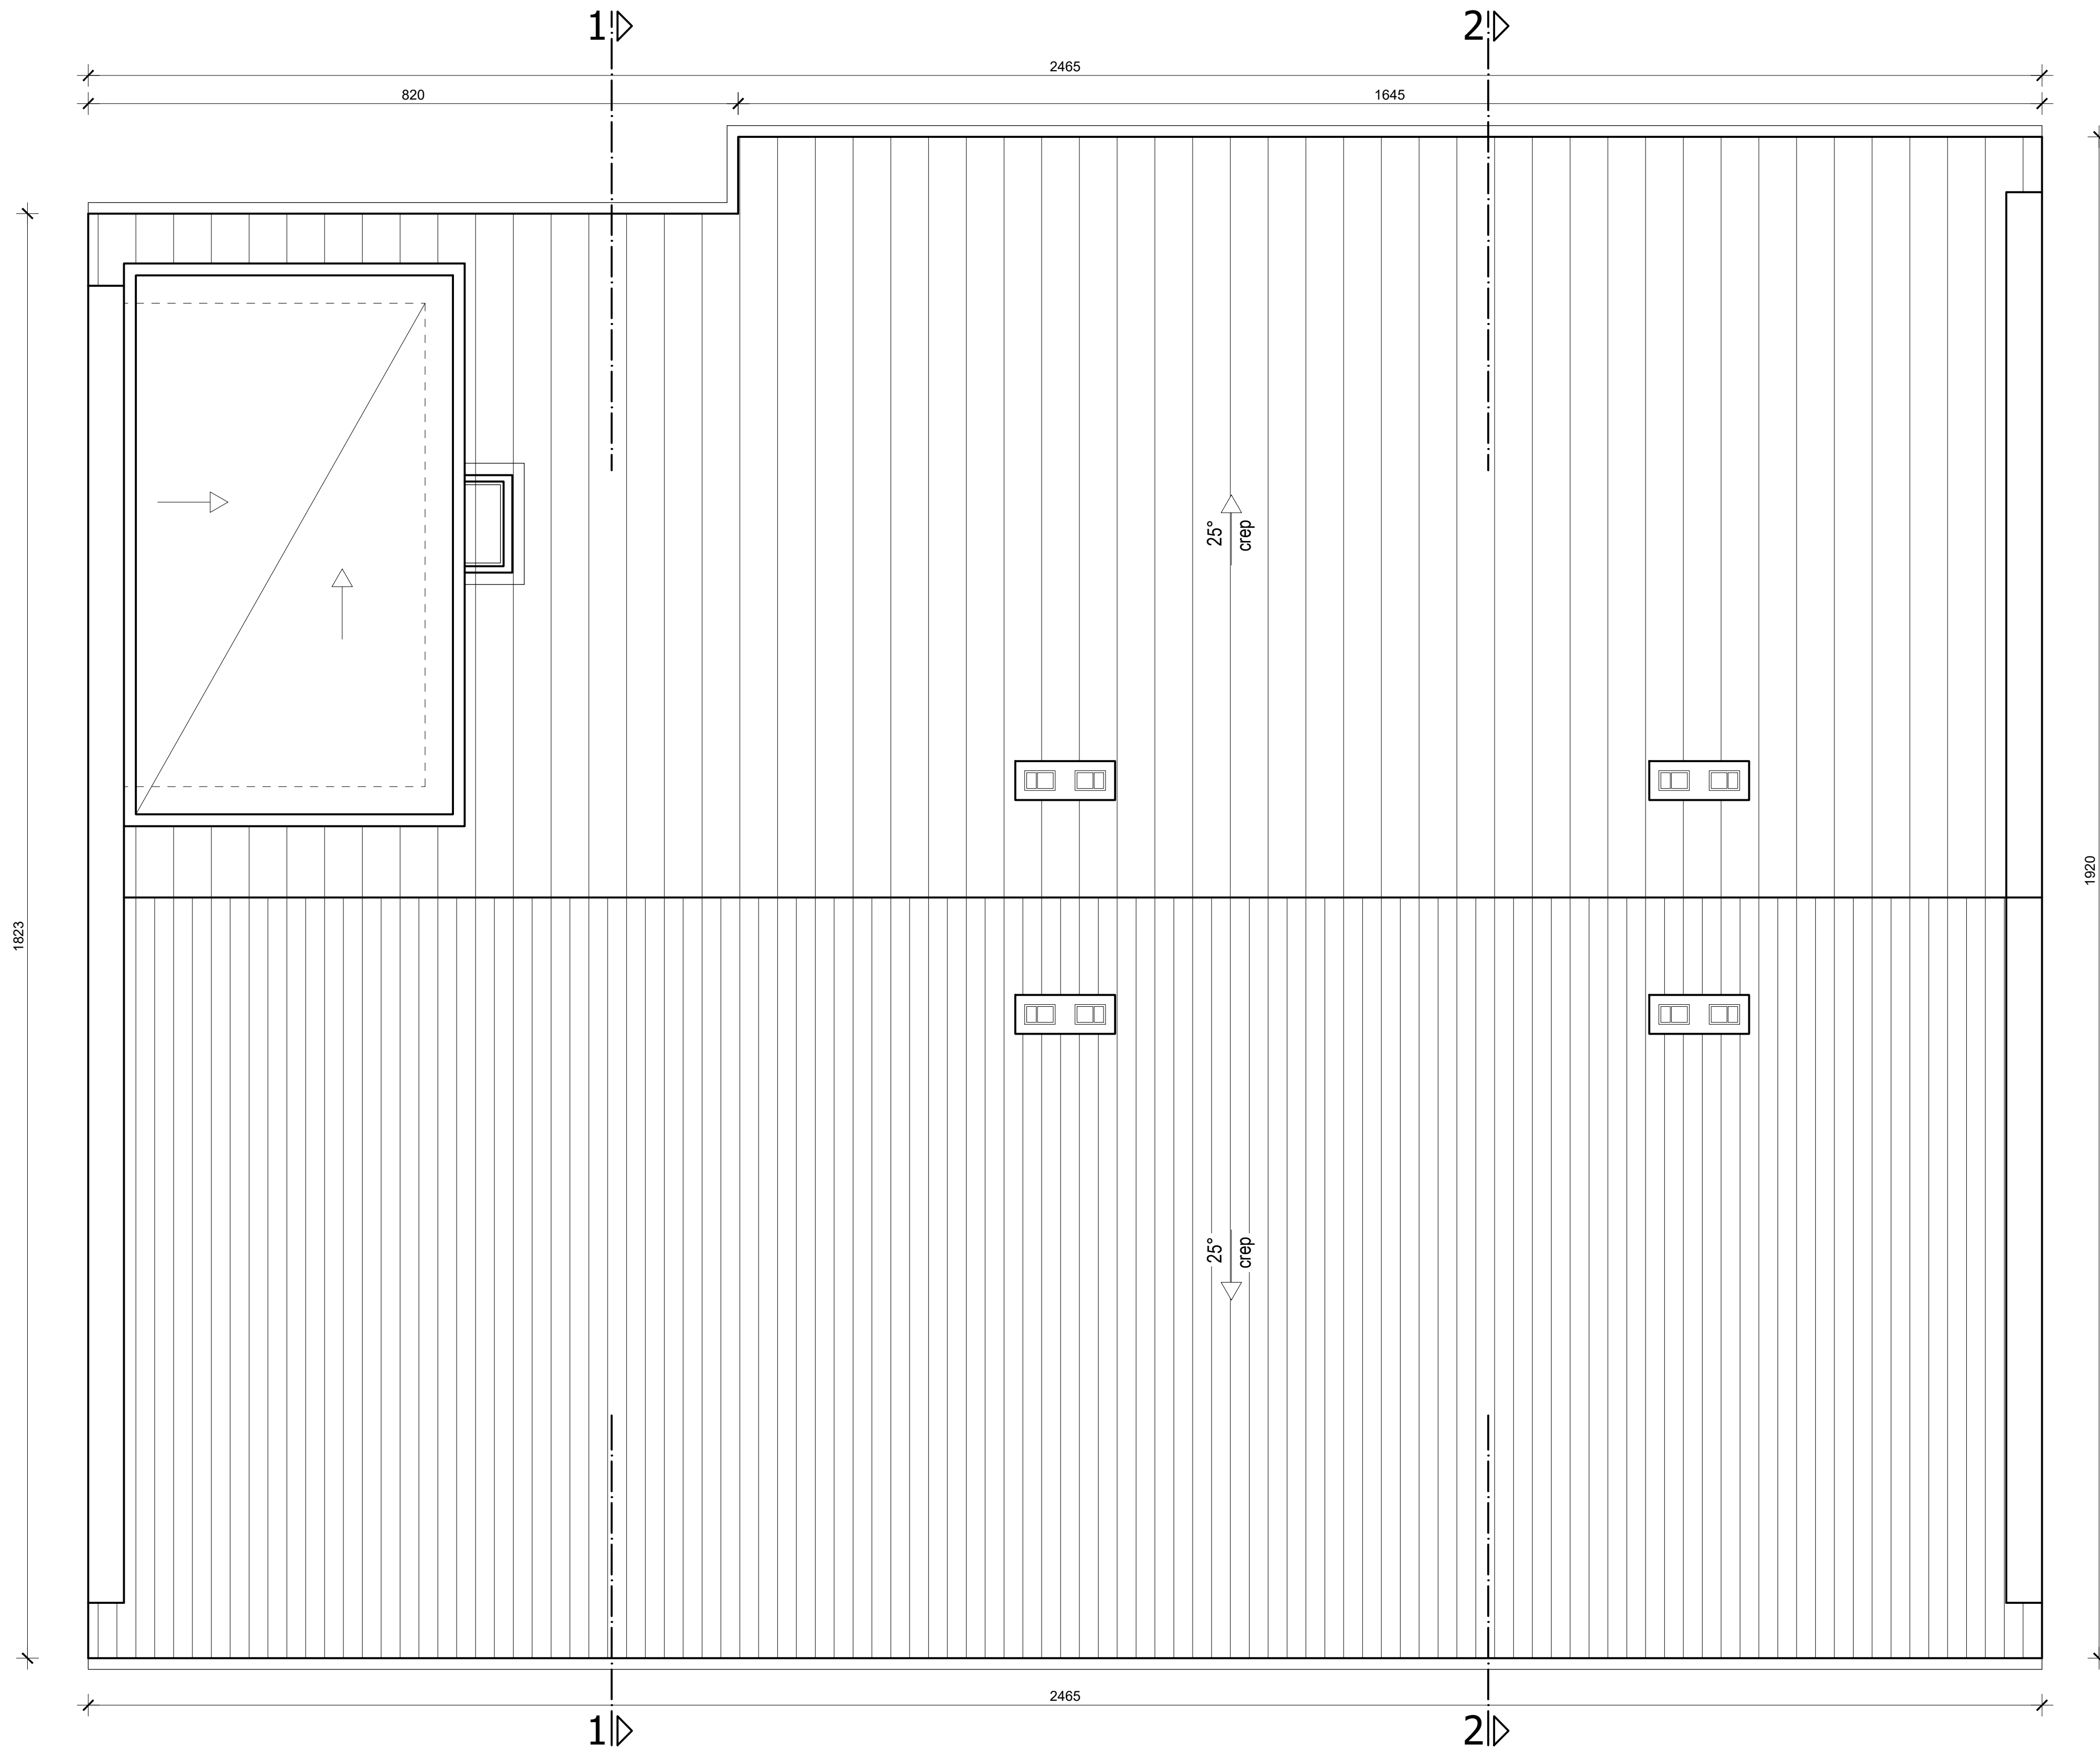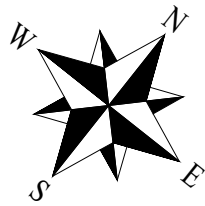


<b>"FAD PROJEKT"</b> Prijeopolje		Investitor: Republički fond za penzijsko i invalidsko osiguranje, Beograd		Razmjer   List 1:50   4	
ODGOVORNI PROJEKTANT		MERSUDIN DELENDŽIĆ d.i.g. broj licence: 310 5380 03		Naziv objekta i mesta: Zgrada za zaštitu odraslih i starih lica - Dom za stare i penzionere, Kikinda, na k.p. br.4708 KO Kikinda	
PROJEKTANT SARADNIK		HARIS ZEKOVIĆ s.i.g.		Naziv crteža <b>IZGLED KROVA</b>	
Mesto pečata:				Oznaka i naziv dela projekta <b>1 - Projekat arhitekture</b>	
				Vrsta tehničke dokumentacije	
				IDP	Datum VII, 2017

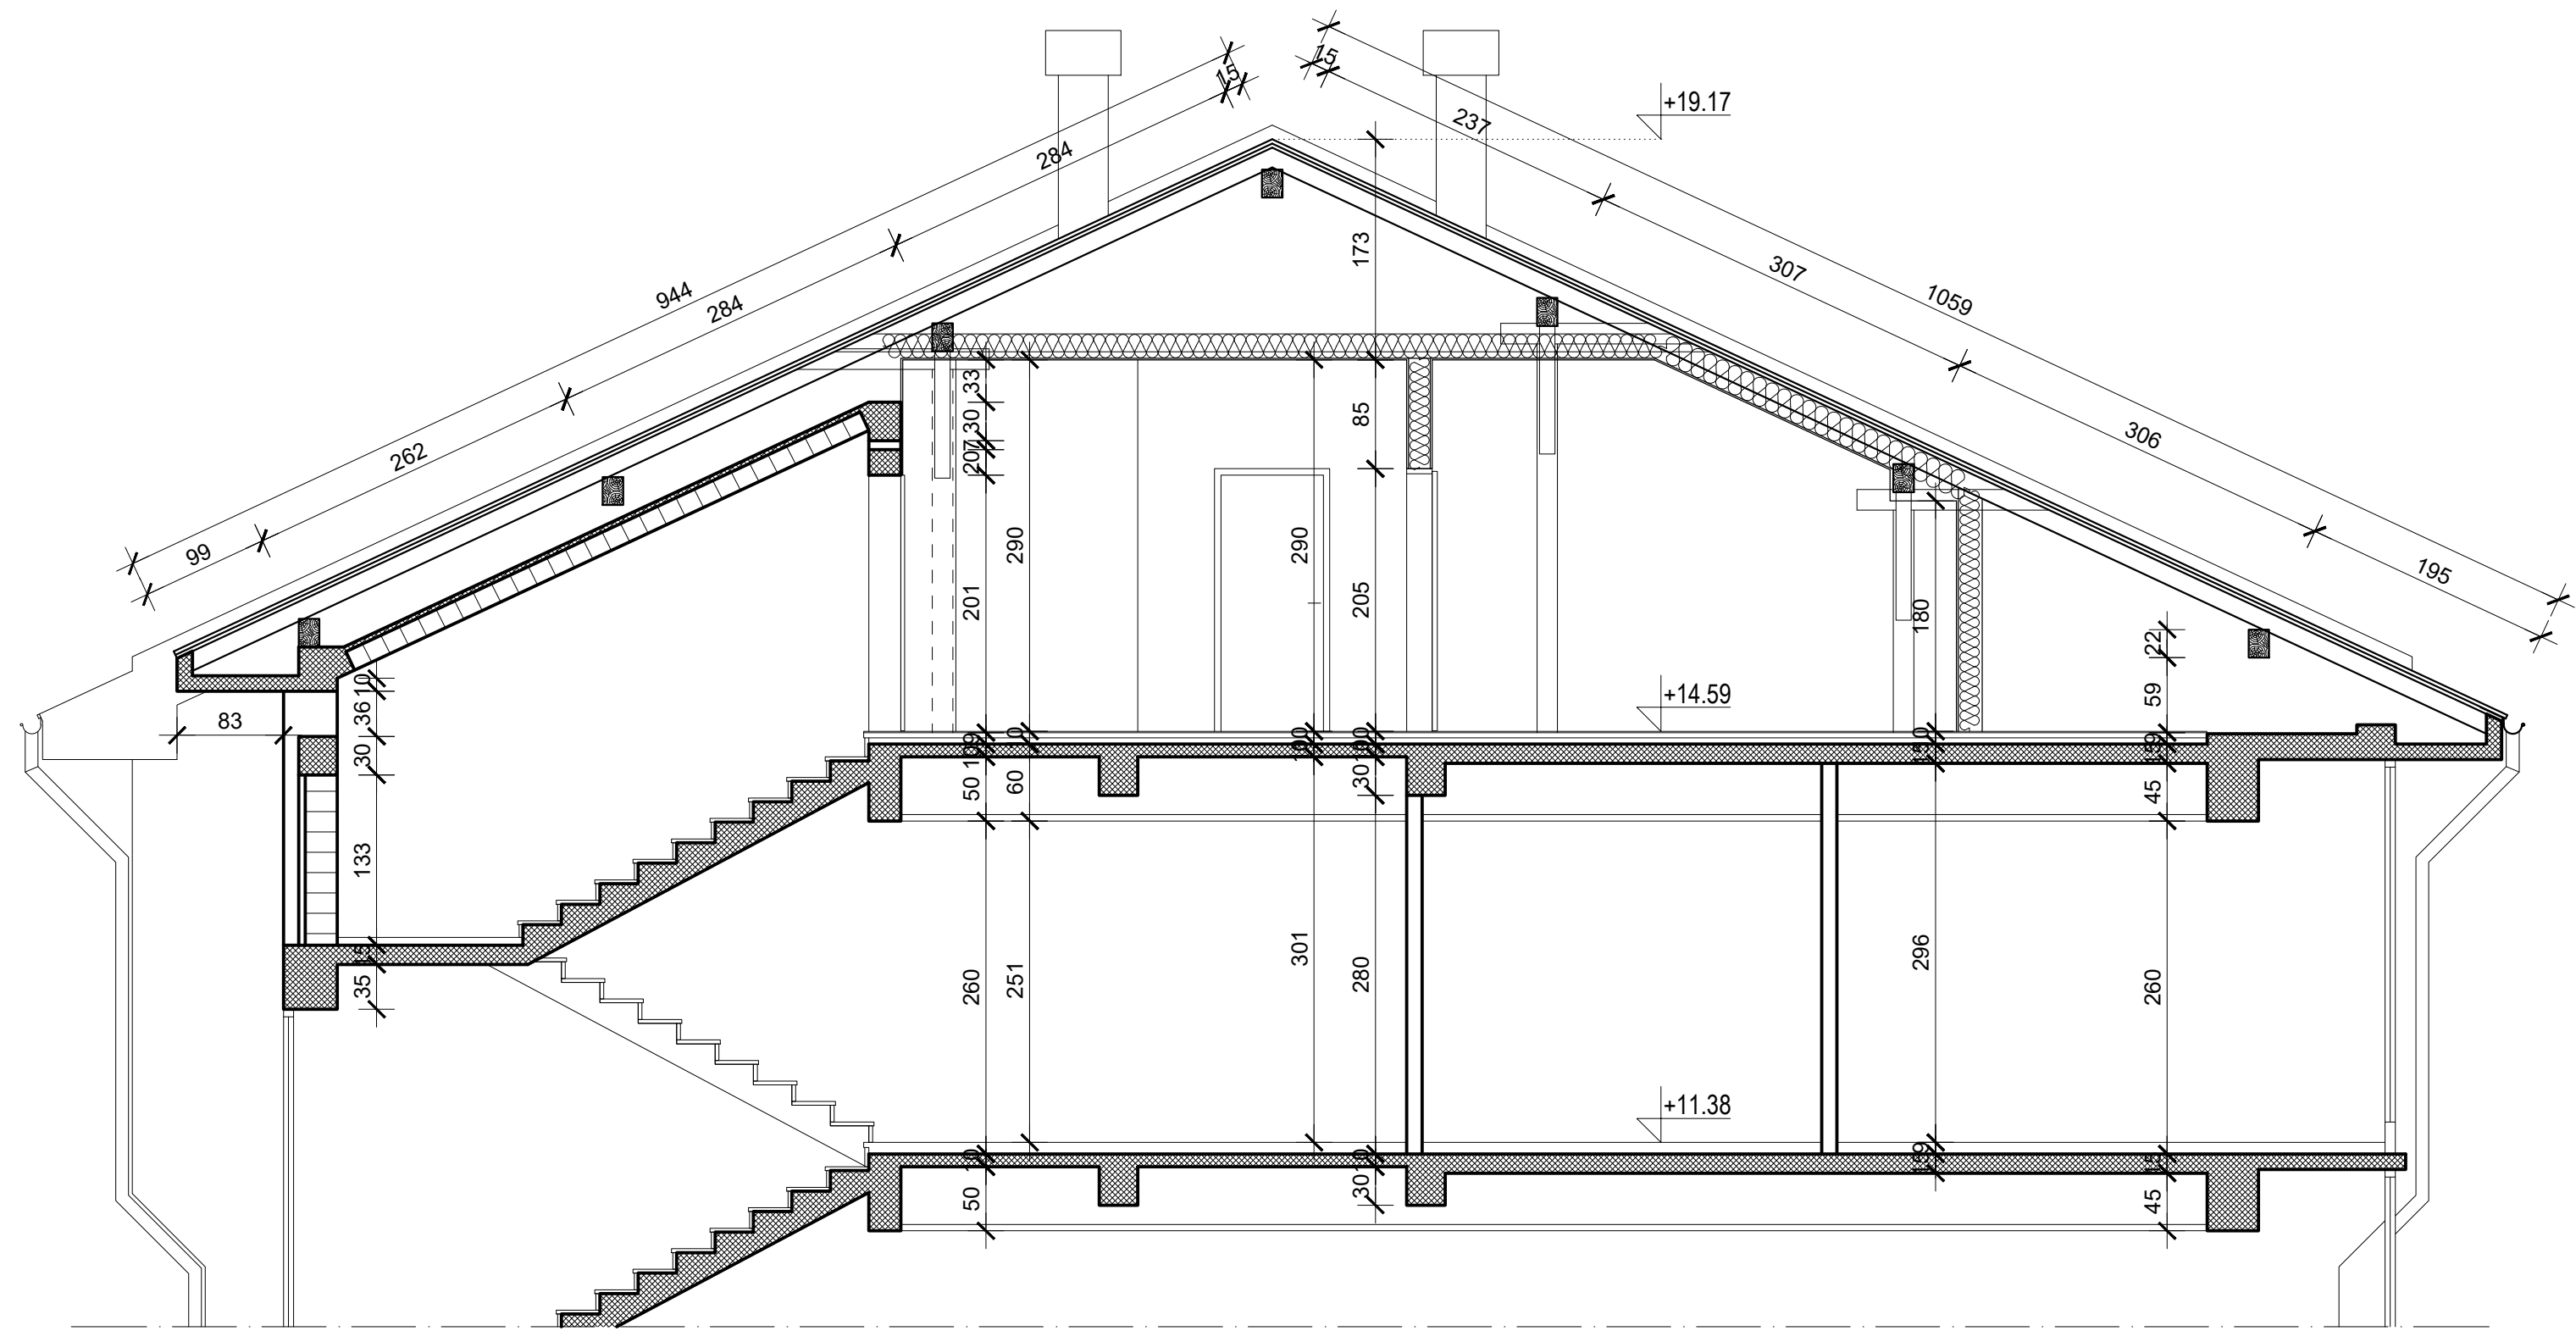

LEGENDA MATERIJALA:

- armirani beton
- fasadna opeka
- giter blok
- rigips zid
- termoizolacija

<b>"FAD PROJEKT"</b> Prijeopolje		Investitor:	Republički fond za penzijsko i invalidsko osiguranje, Beograd		Razmera:	List
				1:50	5	
ODGOVORNI PROJEKTANT	MERSUDIN DELENDŽIĆ d.i.g. broj licence: 310 5380 03	Naziv objekta i mesto: <b>Zgrada za zaštitu odraslih i starih lica - Dom za stare i penzionere, Kikinda, na k.p. br.4708 KO Kikinda</b>				
PROJEKTANT SARADNIK	HARIS ZEKOVIĆ s.i.g.	Naziv crteža		<b>PRESEK 1-1</b>		
Mesto pečata:						
		Oznaka i naziv dela projekta		1 - Projekat arhitekture		
		Vrsta tehničke dokumentacije		IDP	Datum	VII, 2017

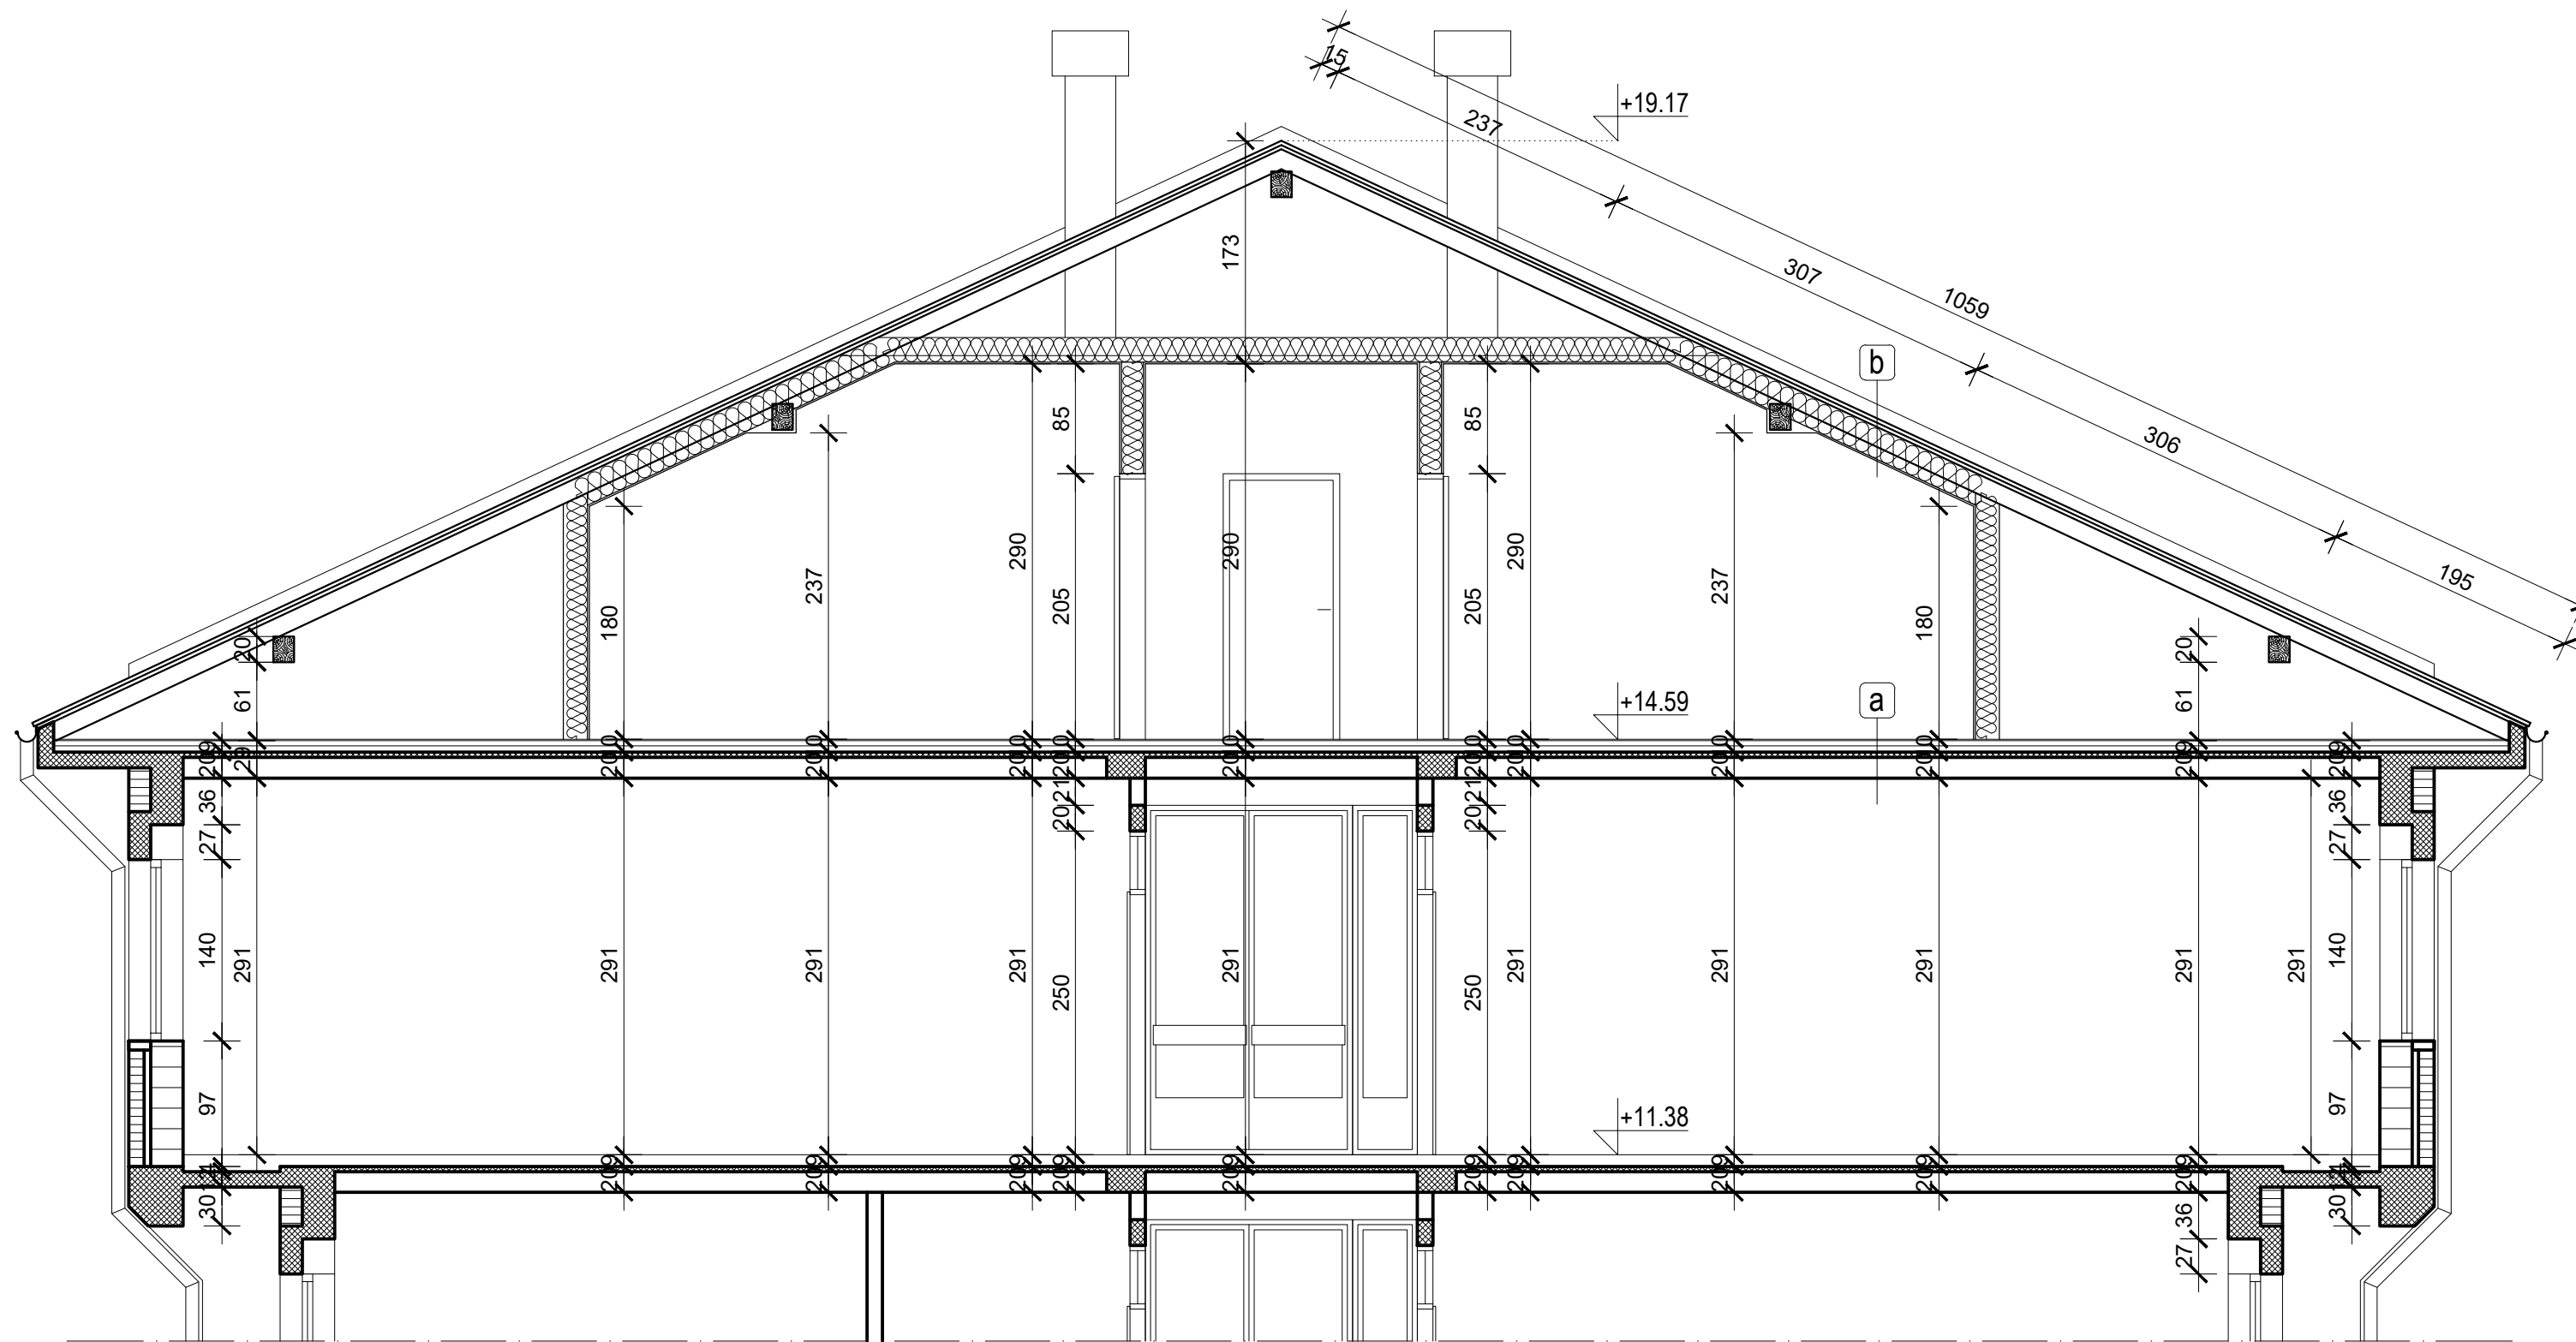


- a** — gerflor (pvc ploče)  
— cem.estrih 4.0cm  
— PVC folija  
— kamena vuna 5.0cm  
— fert tavanica 20cm (postojeće)  
— malter 2.0cm (postojeće)
- b** — crep  
— letva  
— krovna konstrukcija  
— paropr.vodonepr.folija  
— mineralna vuna 24.0cm  
— pe folija  
— rigips ploče na met.potkonstrukciji

LEGENDA MATERIJALA:


- armirani beton  
fasadna opeka  
giter blok  
rigips zid  
termoizolacija

<b>"FAD PROJEKT"</b> Prijeoplj		Investitor: <b>Republički fond za penzijsko i invalidsko osiguranje, Beograd</b>		Razmera: 1:50	List 6
ODGOVORNI PROJEKTANT	MERSUDIN DELENDŽIĆ d.i.g. broj licence: 310 5380 03	Naziv objekta i mesto: <b>Zgrada za zaštitu odraslih i starih lica - Dom za stare i penzionere, Kikinda, na k.p. br.4708 KO Kikinda</b>			
PROJEKTANT SARADNIK	HARIS ZEKOVIĆ s.i.g.	Naziv crteža			
Mesto pečata:		<b>PRESEK 2-2</b>			
					
		Oznaka i naziv dela projekta		<b>1 - Projekat arhitekture</b>	
		Vrsta tehničke dokumentacije		IDP	Datum VII, 2017

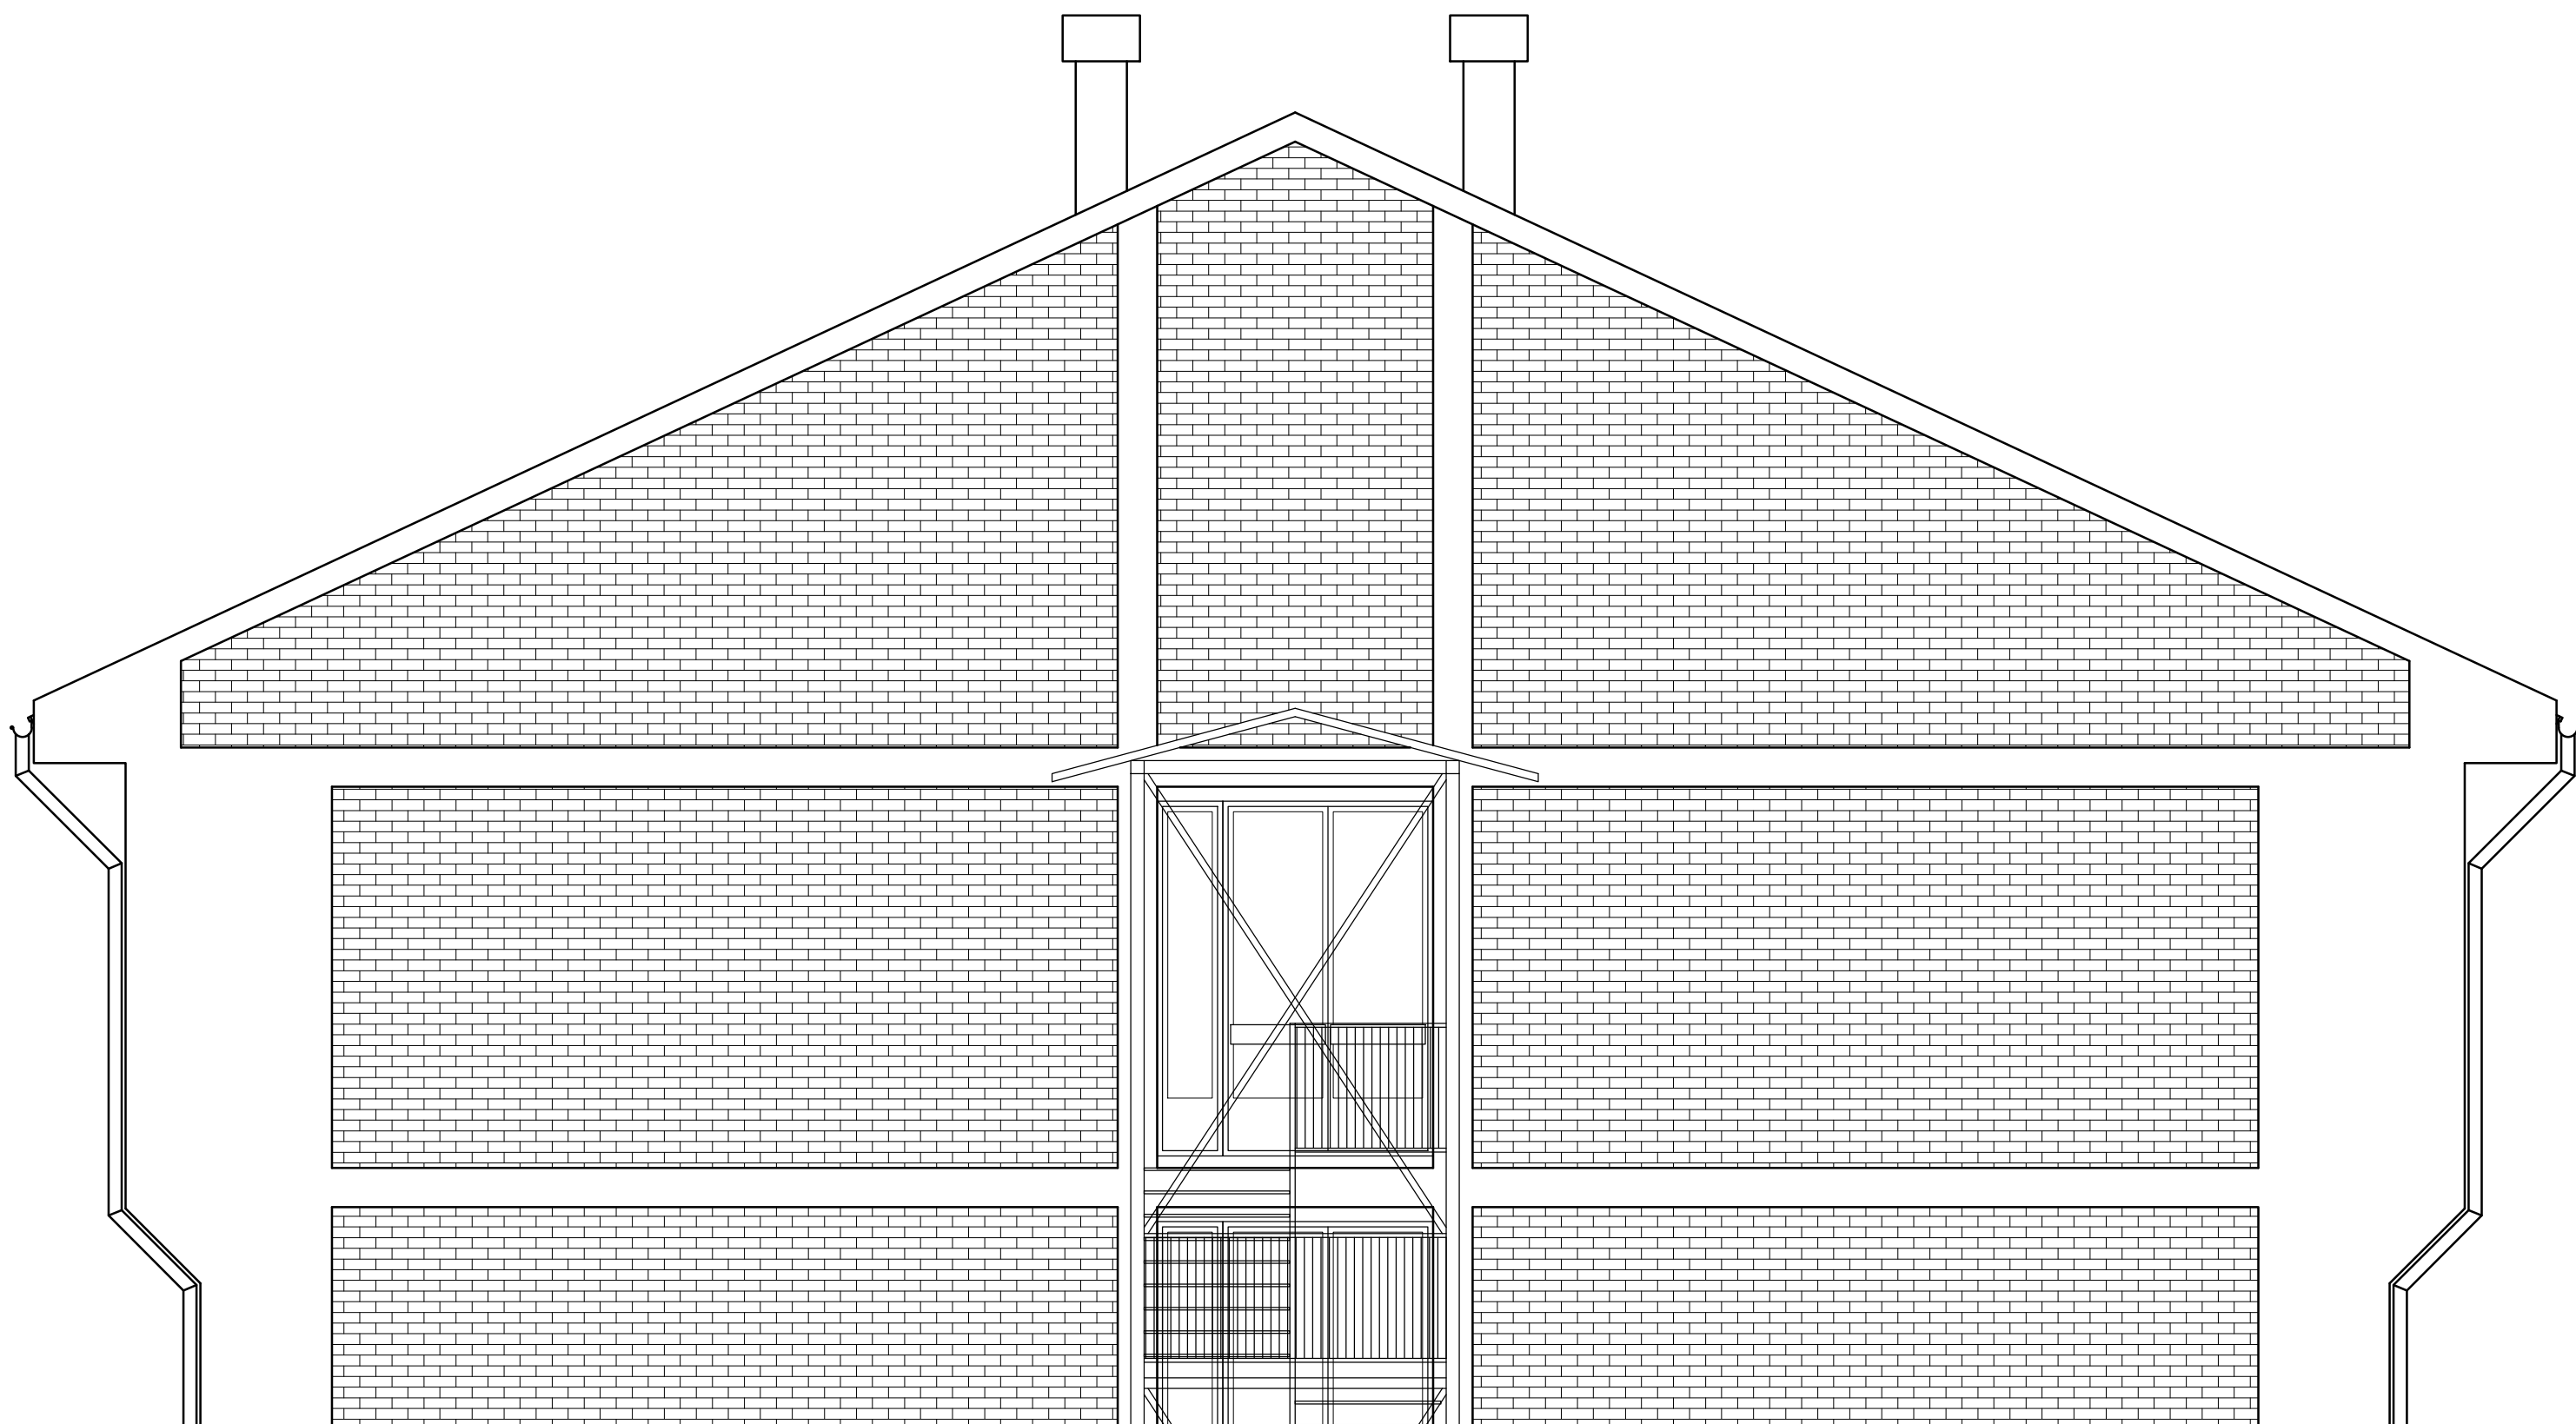

<b>"FAD PROJEKT"</b> Prijepolje		Investitor: Republički fond za penziju i invalidsko osiguranje, Beograd	1:50	7
ODGOVORNI PROJEKTANT	MERSUDIN DELENDŽIĆ d.i.g. broj licence: 310 5380 03	Naziv objekta i mesto: Zgrada za zaštitu odraslih i starih lica - Dom za stare i penzionere, Kikinda, na k.p. br.4708 KO Kikinda		
PROJEKTANT SARADNIK	HARIS ZEKOVIĆ s.i.g.	Naziv crteža		
Mesto pečata:		<div></div>		
		<b>PREDNJI I BOČNI IZGLED</b>		
		Oznaka i naziv dela projekta		
		Vrsta tehničke dokumentacije		
		1 - Projekat arhitekture	IDP	Datum
				VII, 2017



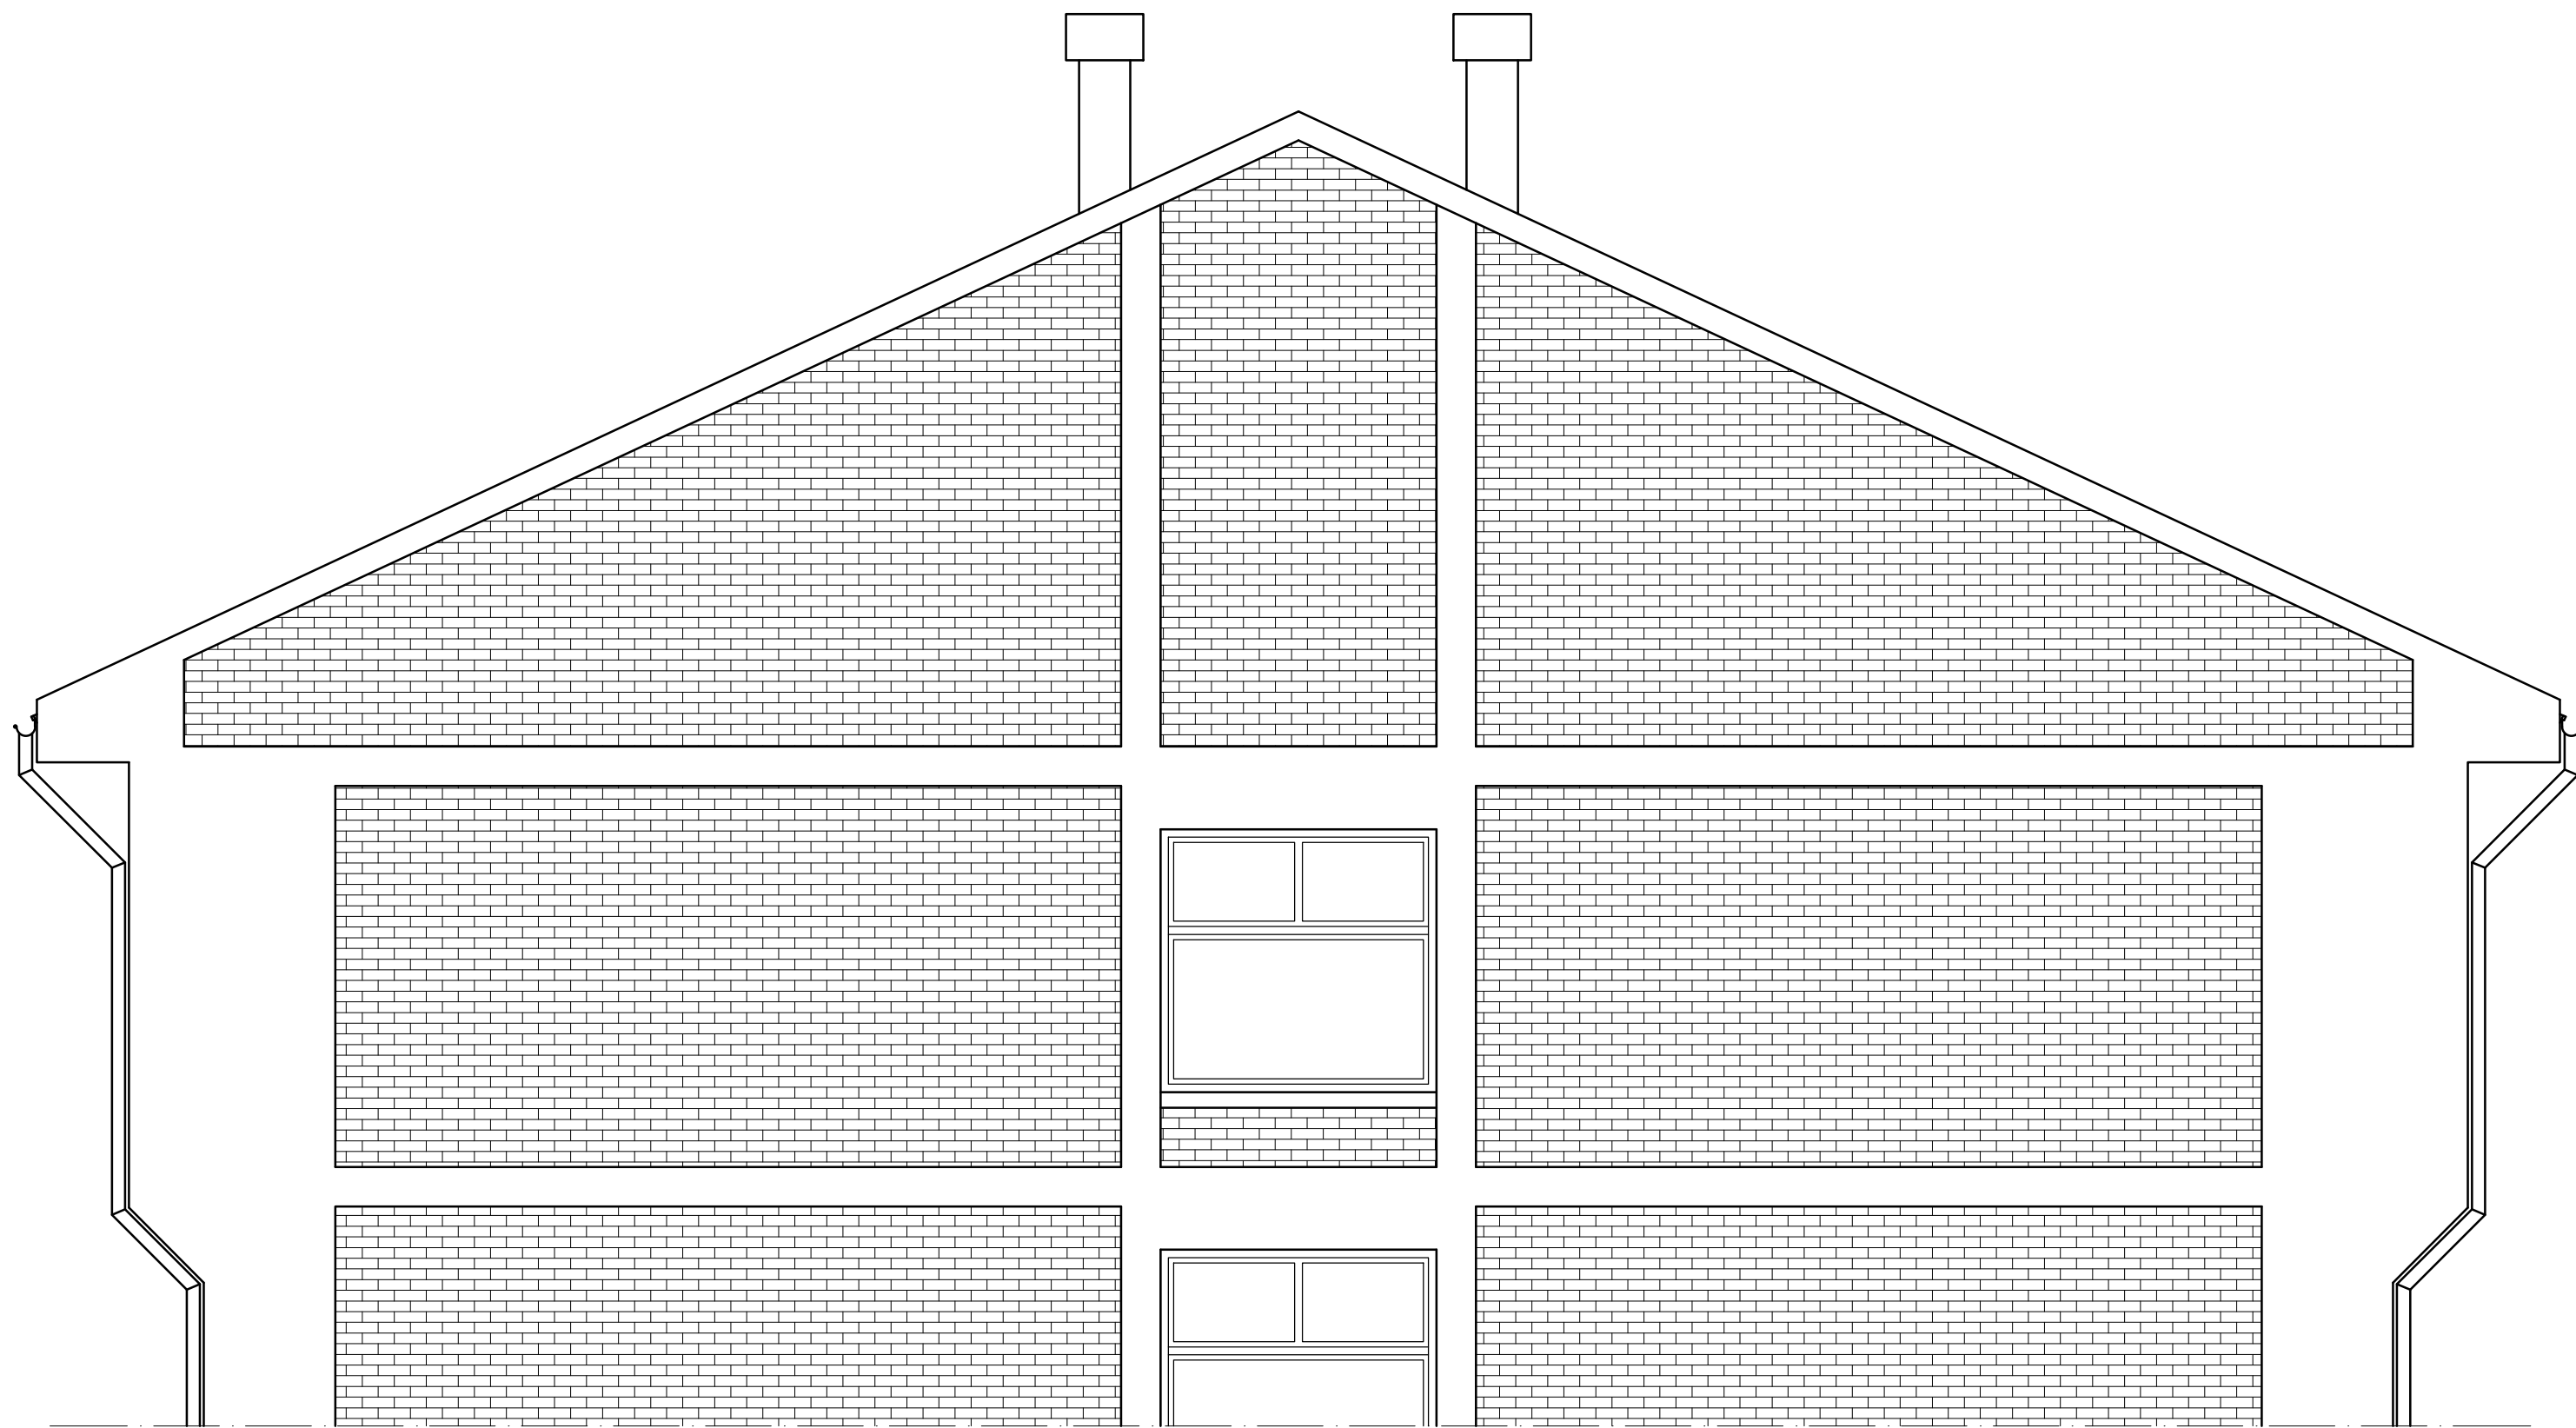

<b>"FAD PROJEKT"</b> Prijepolje		Investitor: Republički fond za penziju i invalidsko osiguranje, Beograd	Размер 1:50	Лист 8	
ODGOVORNI PROJEKTANT	MERSUDIN DELENDŽIĆ d.i.g. broj licence: 310 5380 03	Naziv objekta i mesto: <b>Zgrada za zaštitu odraslih i starih lica - Dom za stare i penzionere, Kikinda, na k.p. br.4708 KO Kikinda</b>	<b>ZADNJI I BOČNI IZGLED</b>		
PROJEKTANT SARADNIK	HARIS ZEKOVIĆ s.i.g.				
Mesto pečata:		Oznaka i naziv dela projekta			
		1 - Projekat arhitekture			
		Vrsta tehnička dokumentacije	IDP	Datum	VII, 2017