


LEGENDA:

- S1 Svetiljka S1. Fluorescentna ugradna svetiljka sa visokofrekvencnom prigušnicom i elektronskim balastom, T5 sijalicom 4x24W, Schrack
- S2 Svetiljka S2. Plafonska okrugla, zaptivena svetiljka "IP55" Formo LED Board, 14w, 6000K 1150 lm, Schrack
- S3 Svetiljka S3. Plafonska LED svetiljka, 30w, 3000K, 1997lm "IP40" 300x300x39 Plano Square, Schrack.
- S4 Svetiljka S4. Fluorescentna zidna zaptivena svetiljka "IP 44" sa opalnom kapom za osvetljavanje prostora iznad umivaonika, 1x18w, T8 BATH T5, Schrack.
- S5 Svetiljka S5. Vanjska zaptivena sa LED izvorom svetlosti IR, 50w, 6000K, 3500lm, IP65, SIGMA Schrack
- S6 Svetiljka S6. Zidna svetiljka sa LED izvorom svetlosti 38W Schrack
- S7 Svetiljka br. 7. Fluorescentna panic svetiljka sa sopstvenim izvorom napajanja iz NiCd baterija, Schrack
- 1M/ir Modulami instalacioni komplet, Schrack
- 1 kom. Taster prekidač za uključenje rasvete preko impulsnog relea sa vremenskom zadržskom, 16A, 250V
- 2M/C Modulami instalacioni komplet Schrack
- 2 kom. Jednopolni obični prekidač, 16A, 250V, 1M
- 1M/B Modulami instalacioni komplet, Schrack
- 1 kom. Jednopolni obični prekidač, 16A, 250V, 1M
- 5M/A Modulami instalacioni komplet Schrack
- 5 kom. Jednopolni obični prekidač, 16A, 250V, 1M
- IC automatski prekidač prisustva i pokreta 18°
- IC automatski prekidač prisustva i pokreta 36°
- RT-Pk Razvodna tabla sa limenim presovanim vratima bele boje 72M :Schrack
- Enegetski kabal 1kV, tip. N2XH-J

LEGENDA PROSTORIJA:

No	PROSTORIJA	P(m ²)
1	hodnik	60.67
2	kancelarija	14.92
3	kancelarija	15.46
4	kancelarija	14.64
5	kancelarija	14.64
6	kancelarija	14.64
7	kancelarija	38.33
8	kancelarija	14.64
9	kancelarija	14.64
10	wc	6.85
11	wc	6.97

"FAD - PROJEKT" Prijepolje		Investitor: Republički fond za penzijsko i invalidsko osiguranje, Beograd	Razmera 1:50	List 01.
ODGOVORNI PROJEKTANT	Salih Kolić, dipl.ing.el. broj licence: 350 5845 03	Naziv objekta i mesto: Zgrada za zaštitu odraslih i starih lica - Dom za stare i penzionere, Kikinda, na k.p.br. 4708 KO Kikinda		
Mesto pečata:	Naziv crteža: osnova potkrovlja -OSVETLJENJE-			
SARADNIK:		Oznaka i naziv dela projekta	4 - Projekat el. instalacija	
SARADNIK:		Vrsta tehničke dokumentacije	IDP	Datum VII, 2017

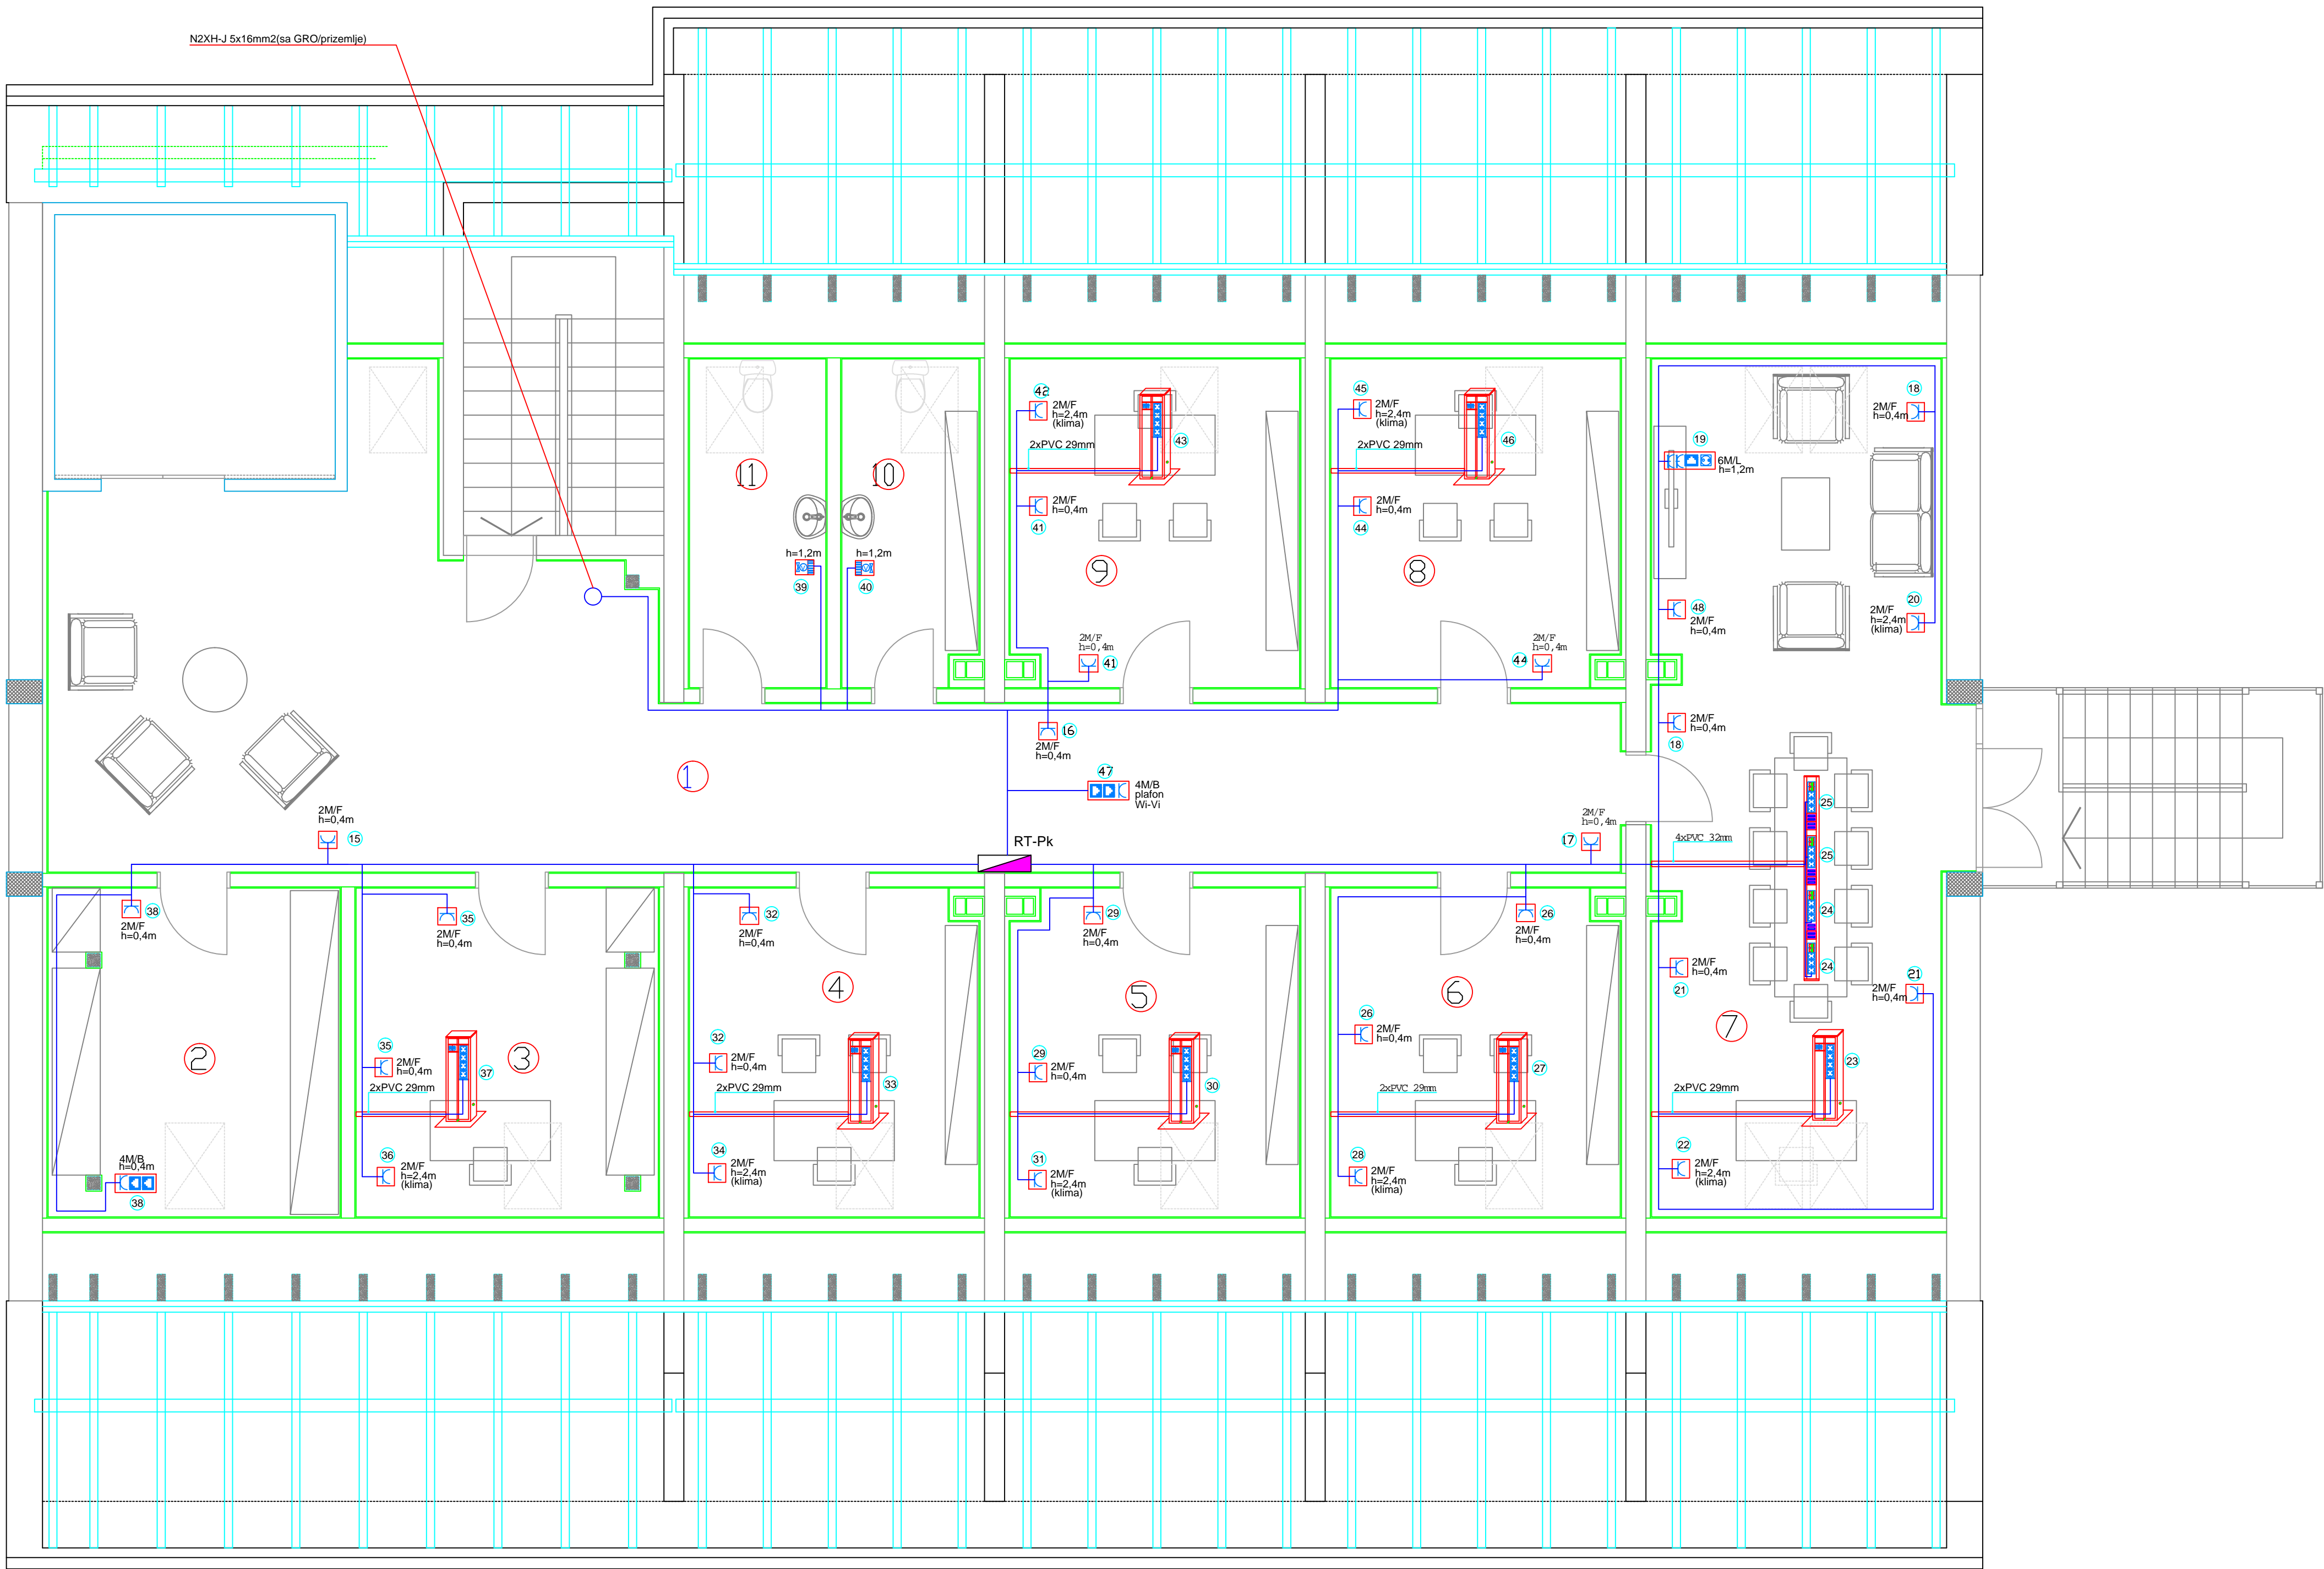

LEGENDA OZNAKA:

AI stubić. Dimenzije profila 65x65mm
Visina stubića: h=650mm :hager
kompletiran sa:
4 kom. Monofazna šuko priključnica, 16A,250V,2M
2 kom. Mrežne utičnice RJ45

AI parapetni razvod montiran u konferencijskom stolu:
2 kom. Mrežne utičnice RJ45
3 kom. Monofazna šuko priključnica, 16A,250V,2M
4 kom. HDMI splitter

Modularni instalacioni komplet 6M, LEGRAND
- 2 kom.Šuko priključnica 2P+E, 16A,250V,2M
- 1 kom. Koaksijalna TV priključnica, 2M
- 1 kom. Komunikaciona utičnica RJ 45, cat.6, 1M

- HDMI utičnice

Perforirani nosač kablova PNK 100/50
sa dodatnim priborom:hager

DLP adaptivni parapetni sistem 40x55
sa dodatnim priborom:hager

Modularni instalacioni komplet : hager
-ugradna PVC kutija 4M
-nosač modula 4M
-dekorativni ram 4M
- 1 kom.Šuko priključnica 2P+E, 16A,250V,2M
- 2 kom. Komunikaciona utičnica RJ45 cat.6

Modularni instalacioni komplet MODUL-TEM/LEGRAND
-ugradna PVC kutija 2M
-nosač modula 2M
-dekorativni ram 2M
- 1 kom.Šuko priključnica 2P+E, 16A,250V,2M

- monofazna "šuko" priključnica sa nosačem modula
16 A, 250 V, 2P+E
ugradna PVC kutija
- vodootporni ram sa poklopcem IP 55

- kutija za stalni trofazni priključak "Nopal" ili sl.

sušač ruku

- monofazna šuko utičnica-napajanje sa UPS-a

- monofazna šuko utičnica-napajanje sa mreže


EI. energetski vodovi, NZXH-J 1kV

RT-Pk Razvodna tabla sa limenim presovanim vratima bele boje 72M :hager


LEGENDA PROSTORIJA:

No	PROSTORIJA	P(m ²)
1	hodnik	60.67
2	kancelarija	14.92
3	kancelarija	15.46
4	kancelarija	14.64
5	kancelarija	14.64
6	kancelarija	14.64
7	kancelarija	38.33
8	kancelarija	14.64
9	kancelarija	14.64
10	wc	6.85
11	wc	6.97

"FAD - PROJEKT" Prijepolje		Investitor: Republički fond za penzijsko i invalidsko osiguranje, Beograd	Razmera 1:50	List 02.
ODGOVORNI PROJEKTANT Salih Kolić, dipl.ing.el. broj licence: 350 5845 03		Naziv objekta i mesto: Zgrada za zaštitu odraslih i starih lica - Dom za stare i penzionere, Kikinda, na k.p.br. 4708 KO Kikinda		
Mesto pečata:		Naziv crteža: osnova potkrovlja -OPŠTI POTROŠAČI I UTIČNICE-		
SARADNIK:		Oznaka i naziv dela projekta	4 - Projekat el. instalacija	
SARADNIK:		Vrsta tehničke dokumentacije	IDP	Datum VII, 2017

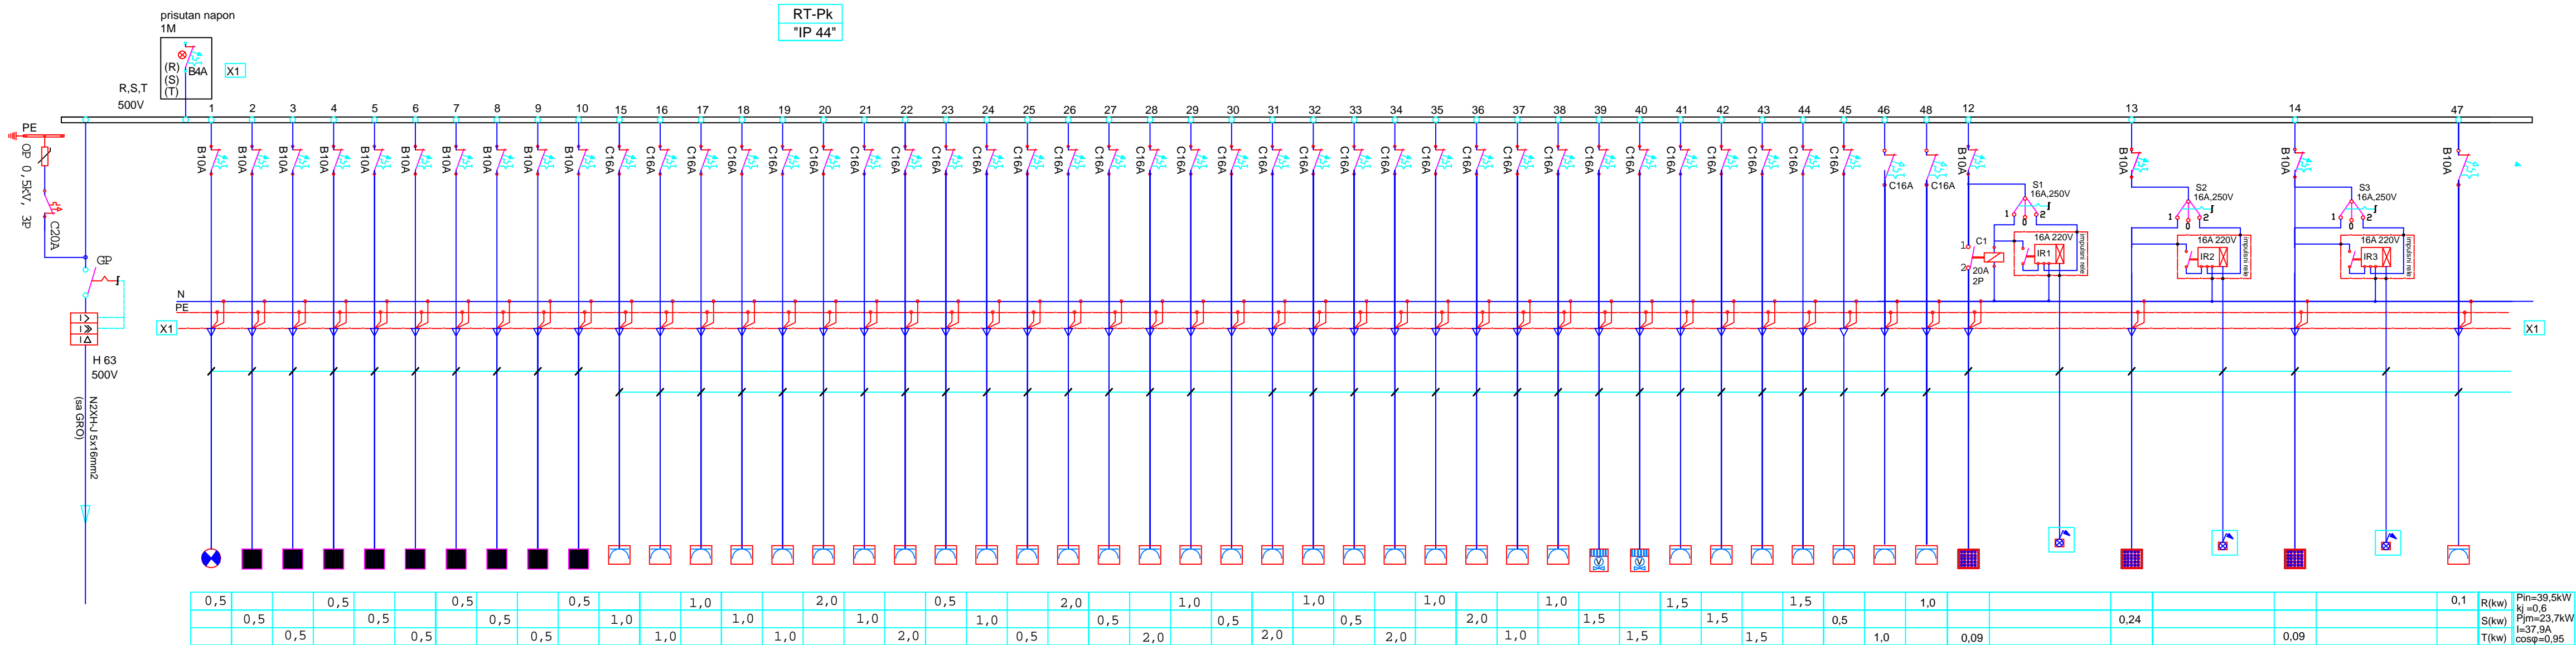


"FAD - PROJEKT" Prijeopolje		Investitor: Republi čki fond za penzijsko i invalidsko osiguranje, Beograd		Razmera	List
					03.
ODGOVORNI PROJEKTANT	Salih Kolić, dipl.ing.el. broj licence: 350 5845 03	Naziv objekta i mesto: Zgrada za zaštitu odraslih i starih lica - Dom za stare i penzionere, Kikinda, na k.p.br. 4708 KO Kikinda			
Mesto pečata:		Naziv crteža: J E D N O P O L N A Š RO-Pk			
SARADNIK:		Oznaka i naziv dela projekta	4 - Projekat el. instalacija		
SARADNIK:		Vrsta tehničke dokumentacije	IDP	Datum	VII, 2017

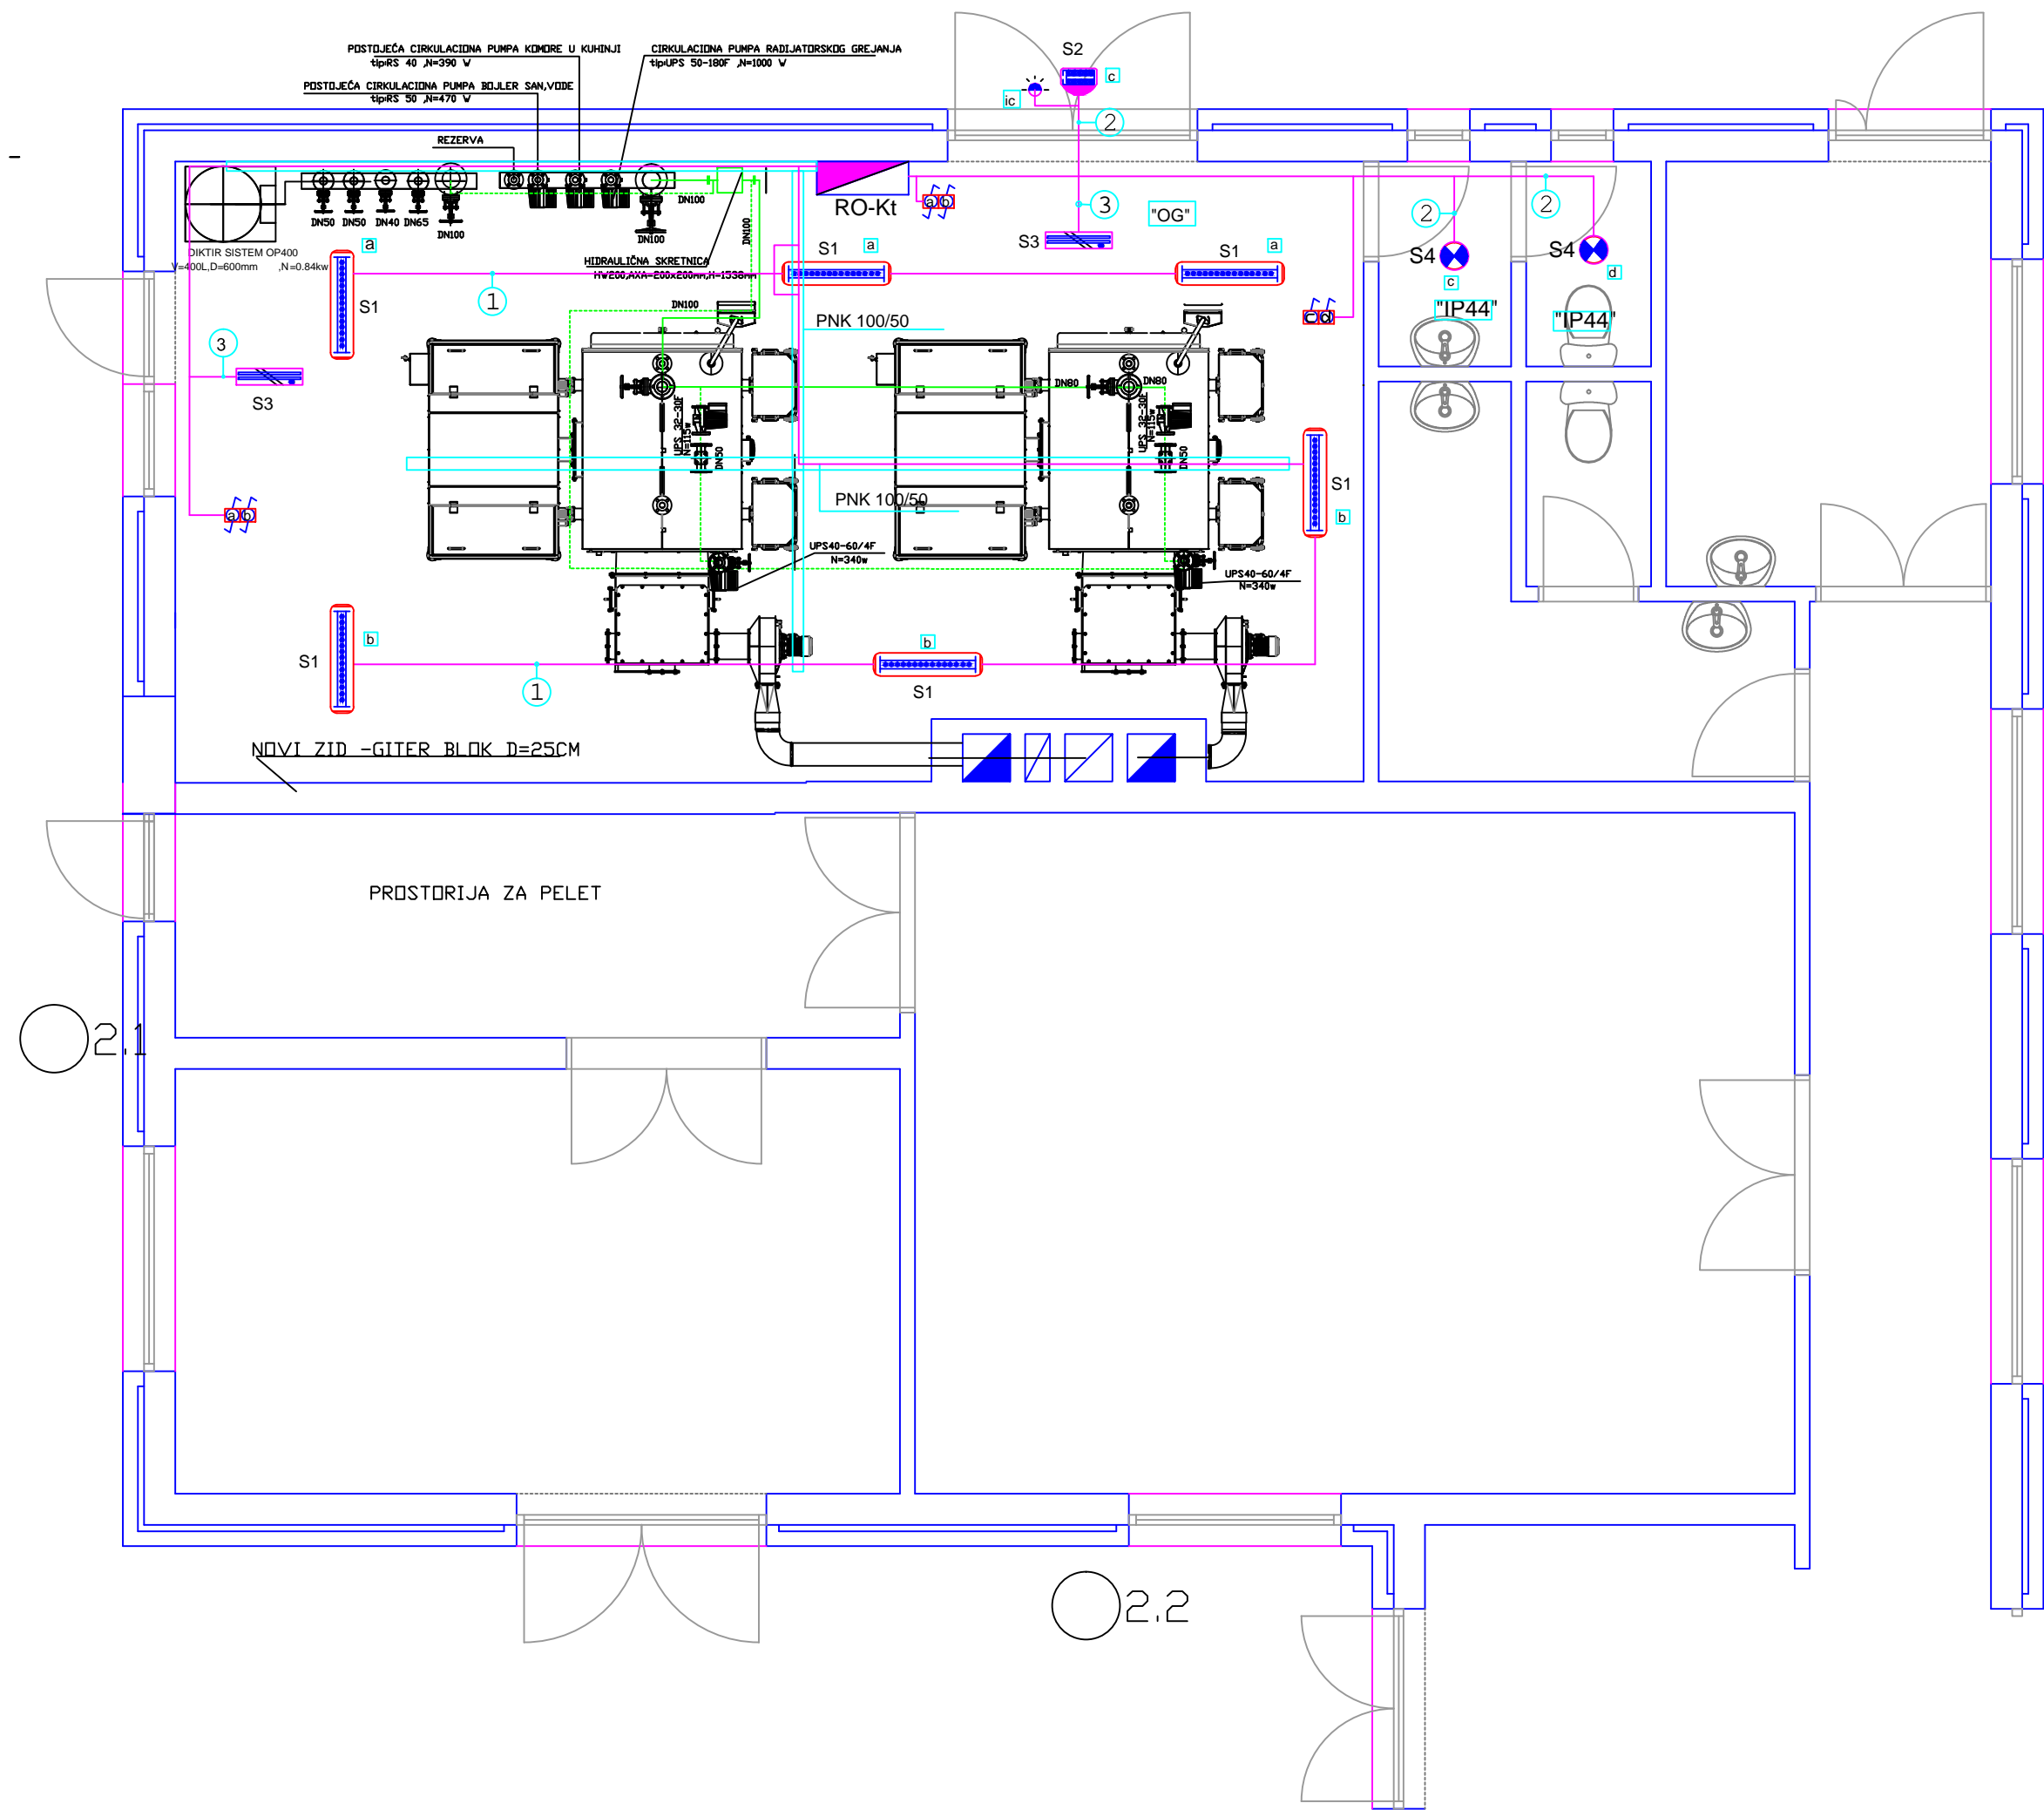

LEGENDA OZNAKA:

- Razvodni ormar u kućištu od dekapiranog lima "IP 55"
- Svetiljka S1. Nadgradna, zaptivena LED svetiljka sa prozirnom opalnom kapom, 36W, 4000K, 5730lm, IP65, DEVA Scharck
- Svetiljka S2. Reflektorska svetiljka, 58W LED, IP55
- Svetiljka br.S3. Fluoroscentna panic svetiljka
- Svetiljka S4. Plafonska okrugla, zaptivena svetiljka "IP55" Formo LED Board, 14w, 6000K 1150 lm, Schrack
- IC automatski prekidač prisustva i pokreta 180°
- Trofazna priključnica u OG pvc kućištu, 16A, 500V
- Monofazna šuko priključnica u OG pvc kućištu, 16A, 250V
- PNK nosači kablova
- Kabal tip. PP00-Y
- Prekidač, obični u PVC OG kućištu, 10A, 250V
- Prekidač, izmenični u PVC OG kućištu, 10A, 250V

"FAD - PROJEKT" Prijepolje		Investitor: Republički fond za penzijsko i invalidsko osiguranje, Beograd		Razmera 1:50	List 04.
ODGOVORNI PROJEKTANT	Salih Kolić, dipl.ing.el. broj licence: 350 5845 03	Naziv objekta i mesto: Zgrada za zaštitu odraslih i starih lica - Dom za stare i penzionere, Kikinda, na k.p.br. 4708 KO Kikinda			
		Mesto pečata: Naziv crteža: osnova kotlarnice -prizemlje -OSVETLJENJE-			
SARADNIK:		Oznaka i naziv dela projekta	4 - Projekat el. instalacija		
SARADNIK:		Vrsta tehničke dokumentacije	IDP	Datum	VII, 2017

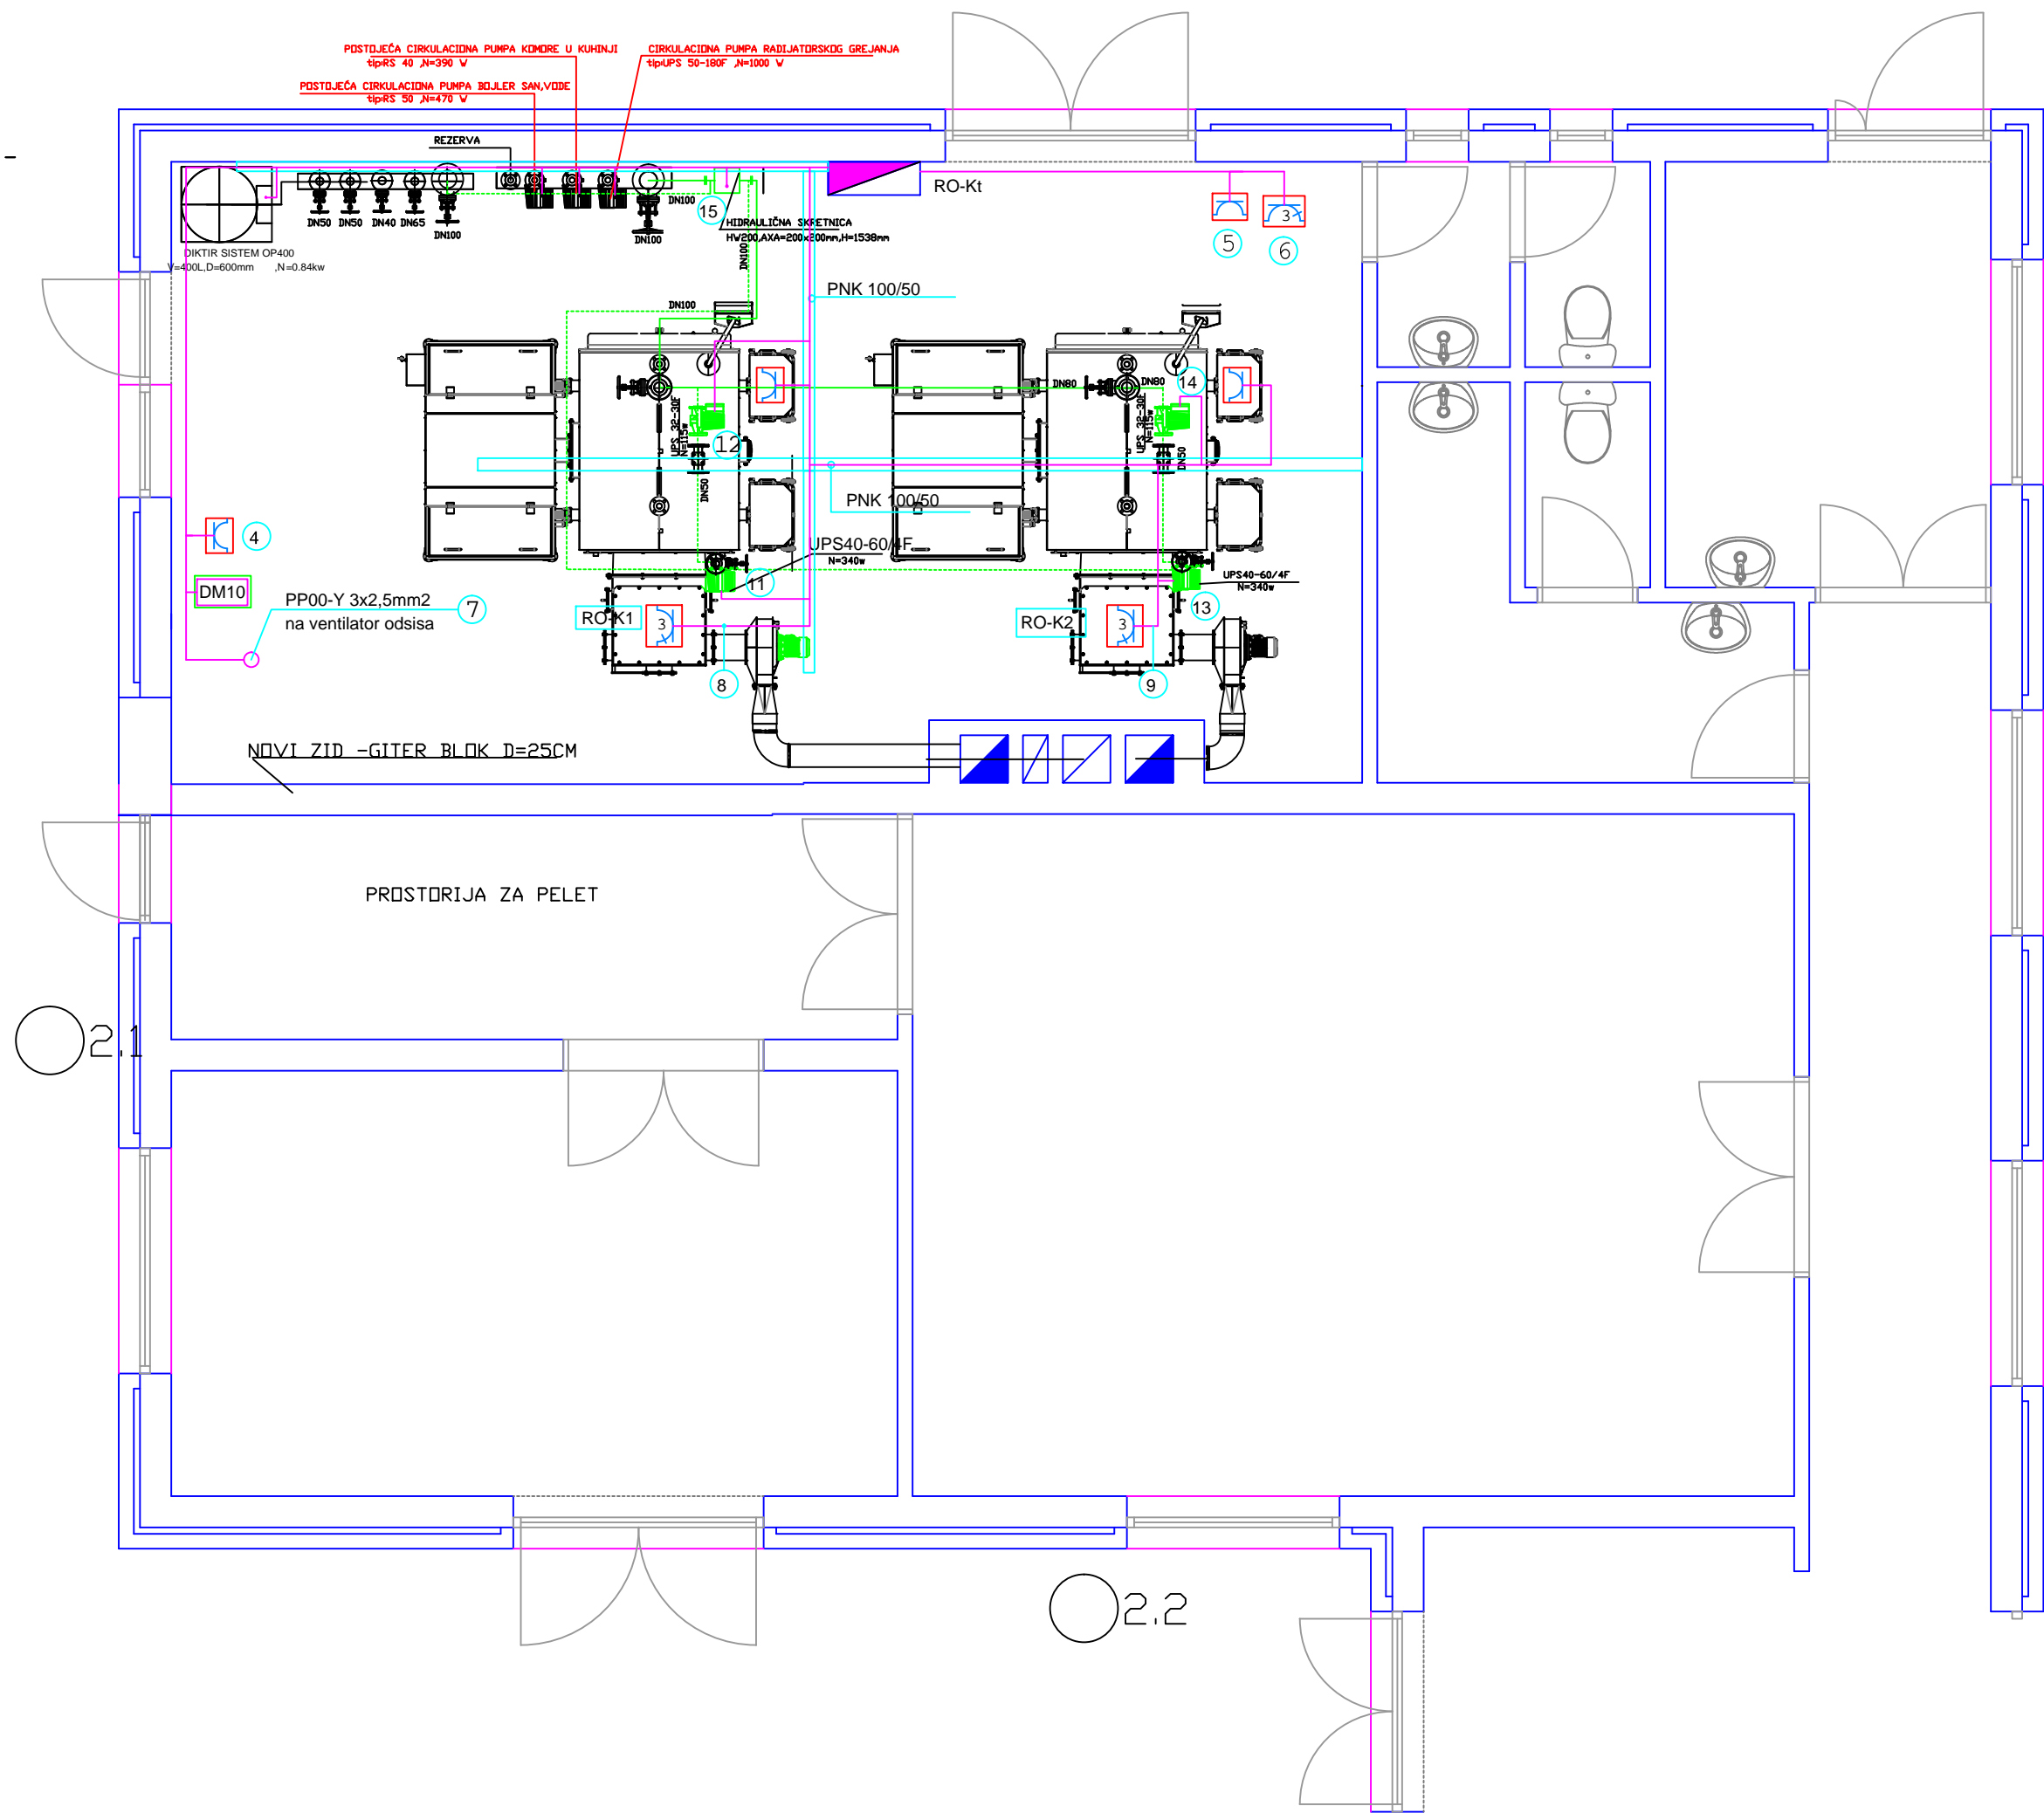


LEGENDA OZNAKA:


- Razvodni ormar u kućištu od dekapiranog lima "IP 55"
- Trofazna priključnica u OG pvc kućištu, 16A, 500V
- Monofazna šuko priključnica u OG pvc kućištu, 16A, 250V
- PNK nosači kablova
- Kabal tip. PP00-Y

"FAD - PROJEKT" Prije polje		Investitor: Republički fond za penzijsko i invalidsko osiguranje, Beograd		Razmera 1:50	List 05.
ODGOVORNI PROJEKTANT	Salih Kolić, dipl.ing.el. broj licence: 350 5845 03	Naziv objekta i mesto: Zgrada za zaštitu odraslih i starih lica - Dom za stare i penzionere, Kikinda, na k.p.br. 4708 KO Kikinda			
		Mesto pečata: Naziv crteža: osnova kotlarnice -prizemlje -EMP termot.instalacija i utičnice			
SARADNIK:		Oznaka i naziv dela projekta	4 - Projekat el. instalacija		
SARADNIK:		Vrsta tehničke dokumentacije	IDP	Datum	VII, 2017

"FAD - PROJEKT"		Investitor: Republiki čki fond za penzijsko i invalidsko osiguranje, Beograd	Razmera	List
			1:50	06
Prijepolje		Naziv objekta i mesto: Zgrada za zaštitu odraslih i starih lica - Dom za stare i penzionere, Kikinda, na k.p.b. 4708 KO Kikinda		
ODGOVORNI PROJEKTANT	Salih Kolić, dipl.ing.el. broj licence: 350 5845 03	<p>Naziv crteža:</p> <p>osnova kotlarnice -prizemlje</p> <p>-IZJEDNAČENJE POTENCIJALA -</p>		
Mesto pečata:				
SARADNIK:		Oznaka i naziv dela projekta	4 - Projekat el. instalacija	
SARADNIK:		Vrsta tehničke dokumentacije	IDP	Datum VII, 2017

 

"FAD - PROJEKT" Priprema		Investitor: Republički fond za penzijsko i invalidsko osiguranje, Beograd	Razmera	List
OGOVORNI PROJEKTANT Salih Kolić, dipl.ing.el. broj licence: 350 5845 03		Naziv objekta i mesto: Zgrada za zaštitu odraslih i starih lica - Dom za stare i penzionere, Kikinda, na k.p.br. 4708 KO Kikinda		
Mesto pečata:		Naziv crteža: EL. ŠEMA EMP KOTLARнице		
SARADNIK:		Oznaka i naziv dela projekta	4 - Projekat el. instalacija	
SARADNIK:		Vrsta tehničke dokumentacije	IZP	Datum VII, 2017

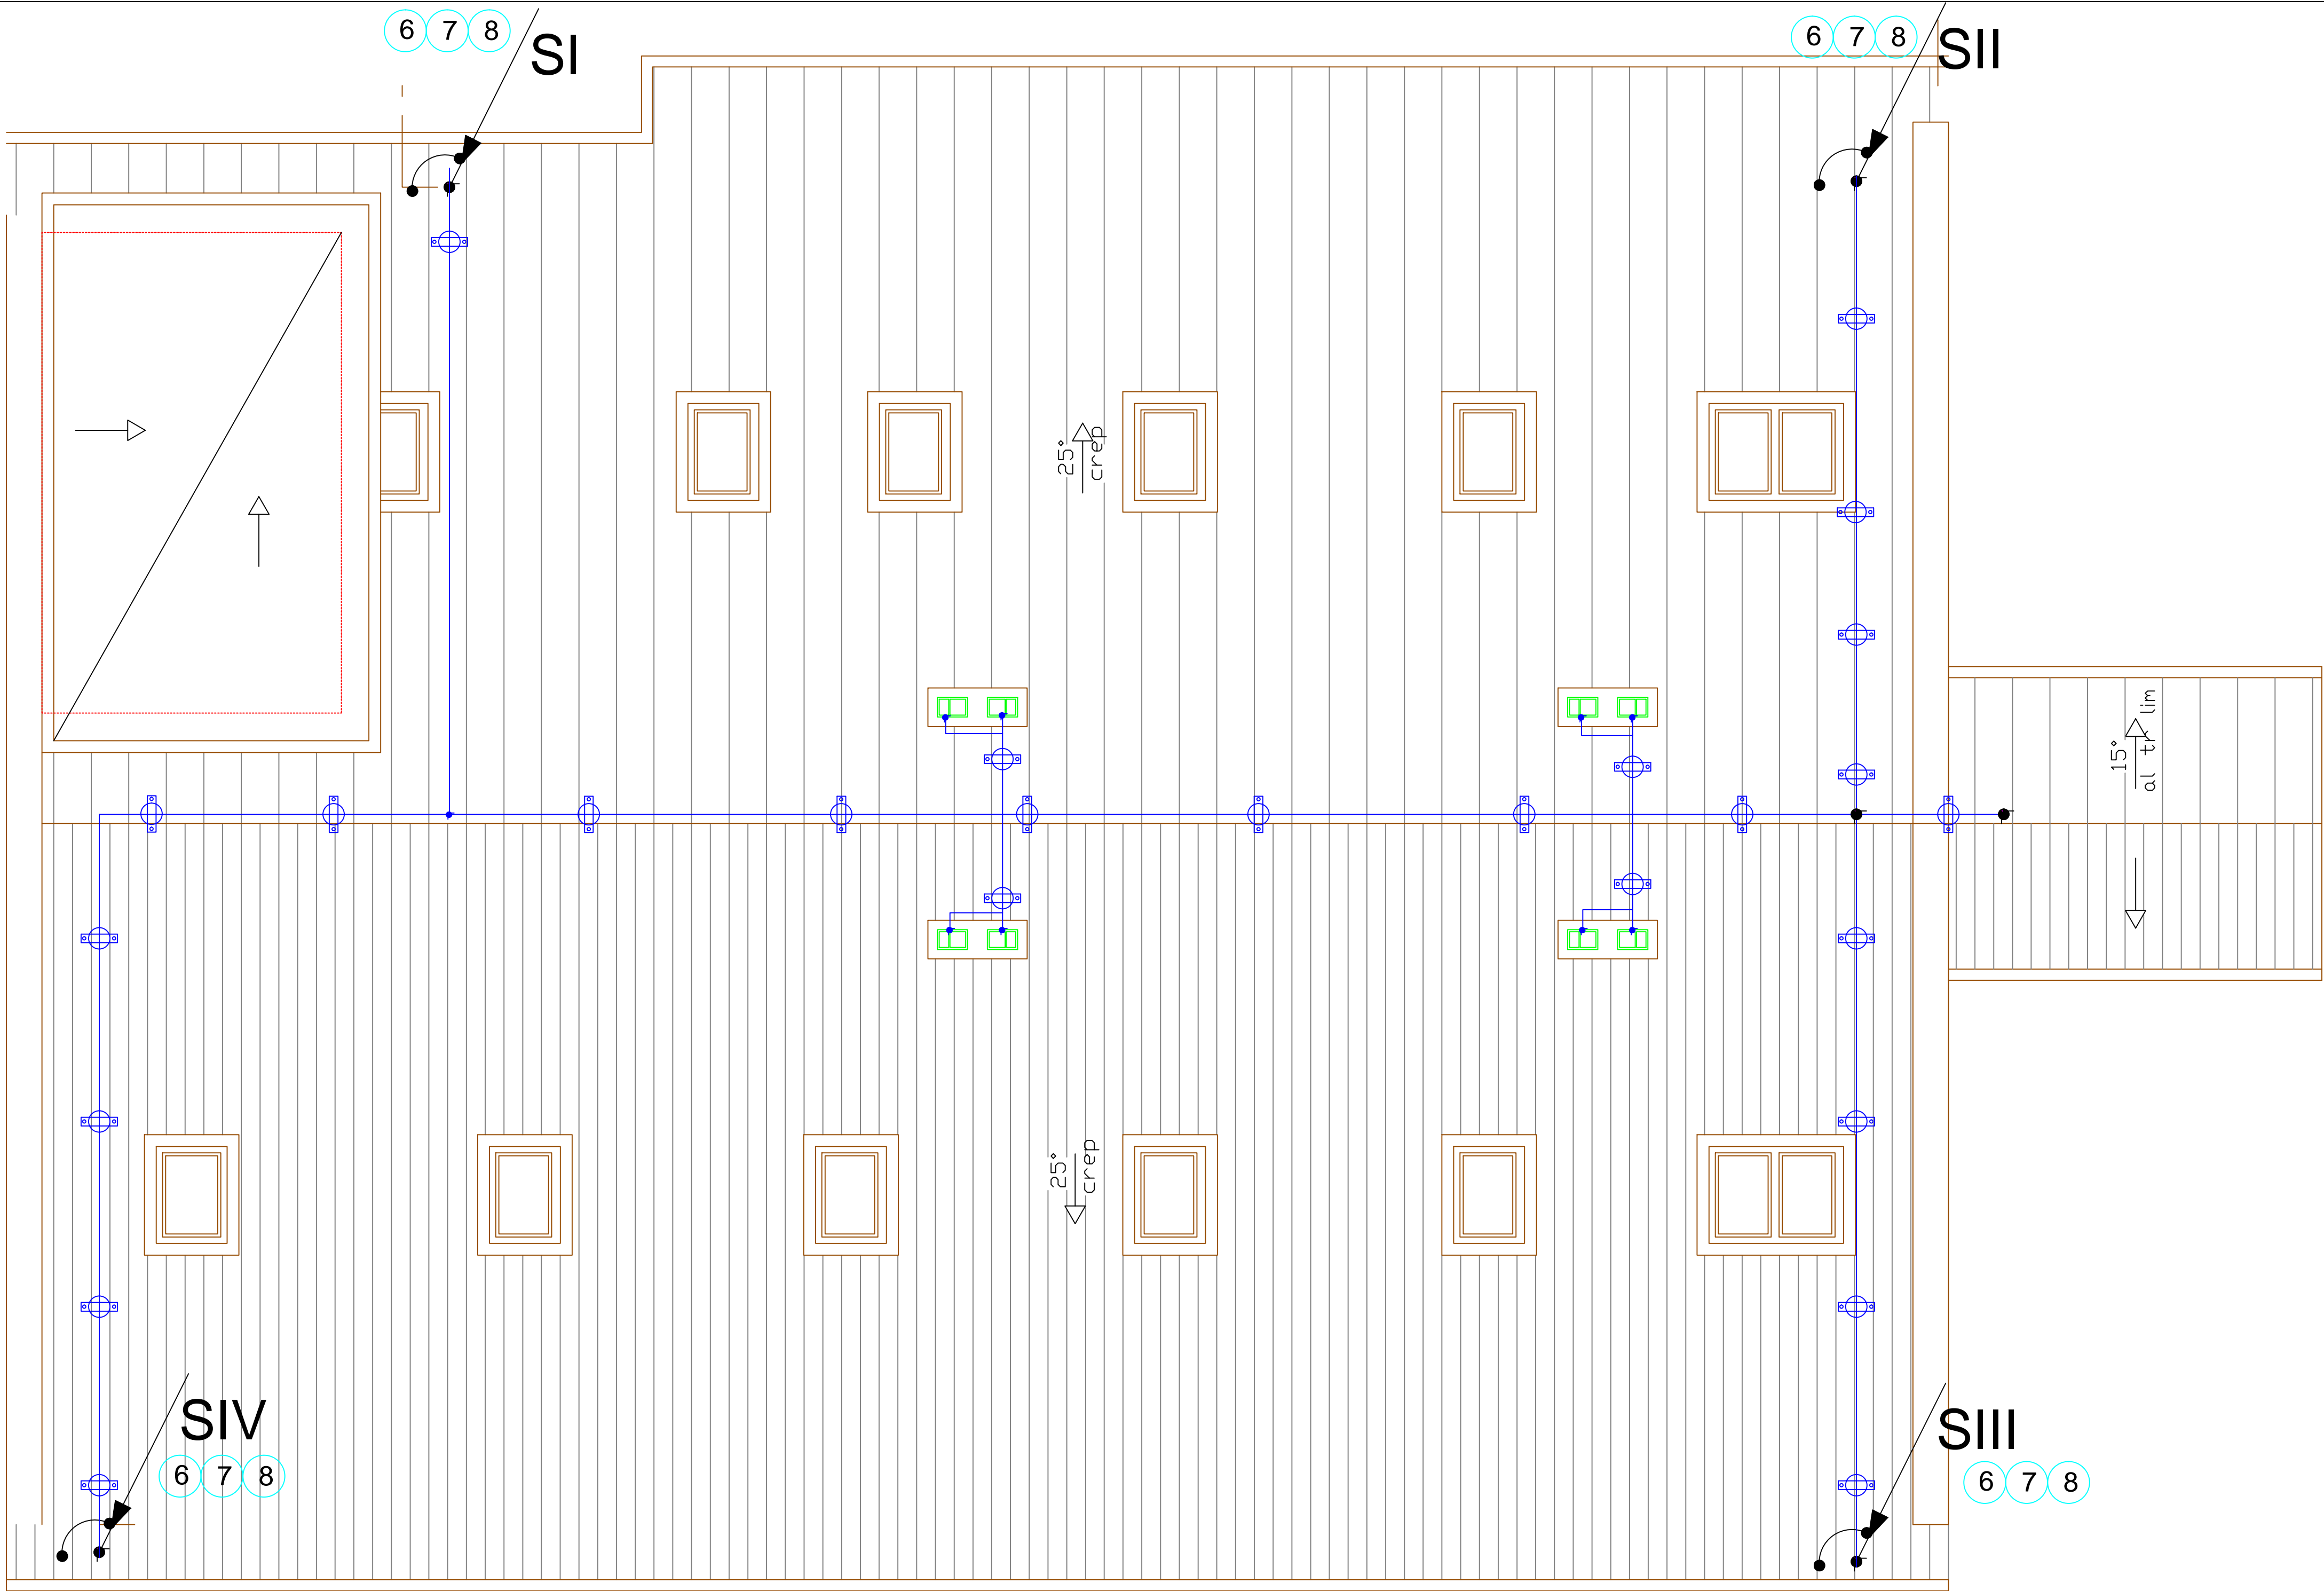

LEGENDA:

- 1 - Traka FeZn 25x4mm P25.JUS N.B4.901(Temeljni uzemljivač)
- 2 - Ukrsni komad za prolazne trake JUS N.B4.936
- 3 - Zemni uvodnik, traka FeZn 25x4mm P25 JUS N.B4.901
- 5 - Mehanička zaštita JUS N.B4.913
- 6 - Spusni vod, traka FeZn 20x3mm P20 JUS N.B4.901
- 7 - Spoj prihvatnog sistema sa horizontalnim olukom JUS N.B4.908
- 8 - Spoj trake sa limenim masama
- 9 - Potpore za krovni vod za pričvršćenje na sljemenu JUS N.B4.921
- 10 - Potpore za krovni vod krovova pokriveni crijepom JUS N.B4.922
- 12 - Potpore za krovni vod ravnih krovova JUS N.B4.922
- 13 - Prihvatni sistem, traka FeZn 20x3mm P20 JUS N.B4.901

NAPOMENA: Sve metalne mase na krovu objekta galvanski međusobno povezati i spojiti na prihvatni sistem

"FAD - PROJEKT" Prijepolje		Investitor: Republički fond za penzijsko i invalidsko osiguranje, Beograd		Razmera 1:50	List 08.
ODGOVORNI PROJEKTANT Salih Kolić, dipl.ing.el. broj licence: 350 5845 03		Naziv objekta i mesto: Zgrada za zaštitu odraslih i starih lica - Dom za stare i penzionere, Kikinda, na k.p.br. 4708 KO Kikinda			
Mesto pečata:		Naziv crteža: OSNOVA KROVA GROMOBRANSKA ZAŠTITA			
SARADNIK:		Oznaka i naziv dela projekta	4 - Projekat el. instalacija		
SARADNIK:		Vrsta tehničke dokumentacije	IDP	Datum	VII, 2017