
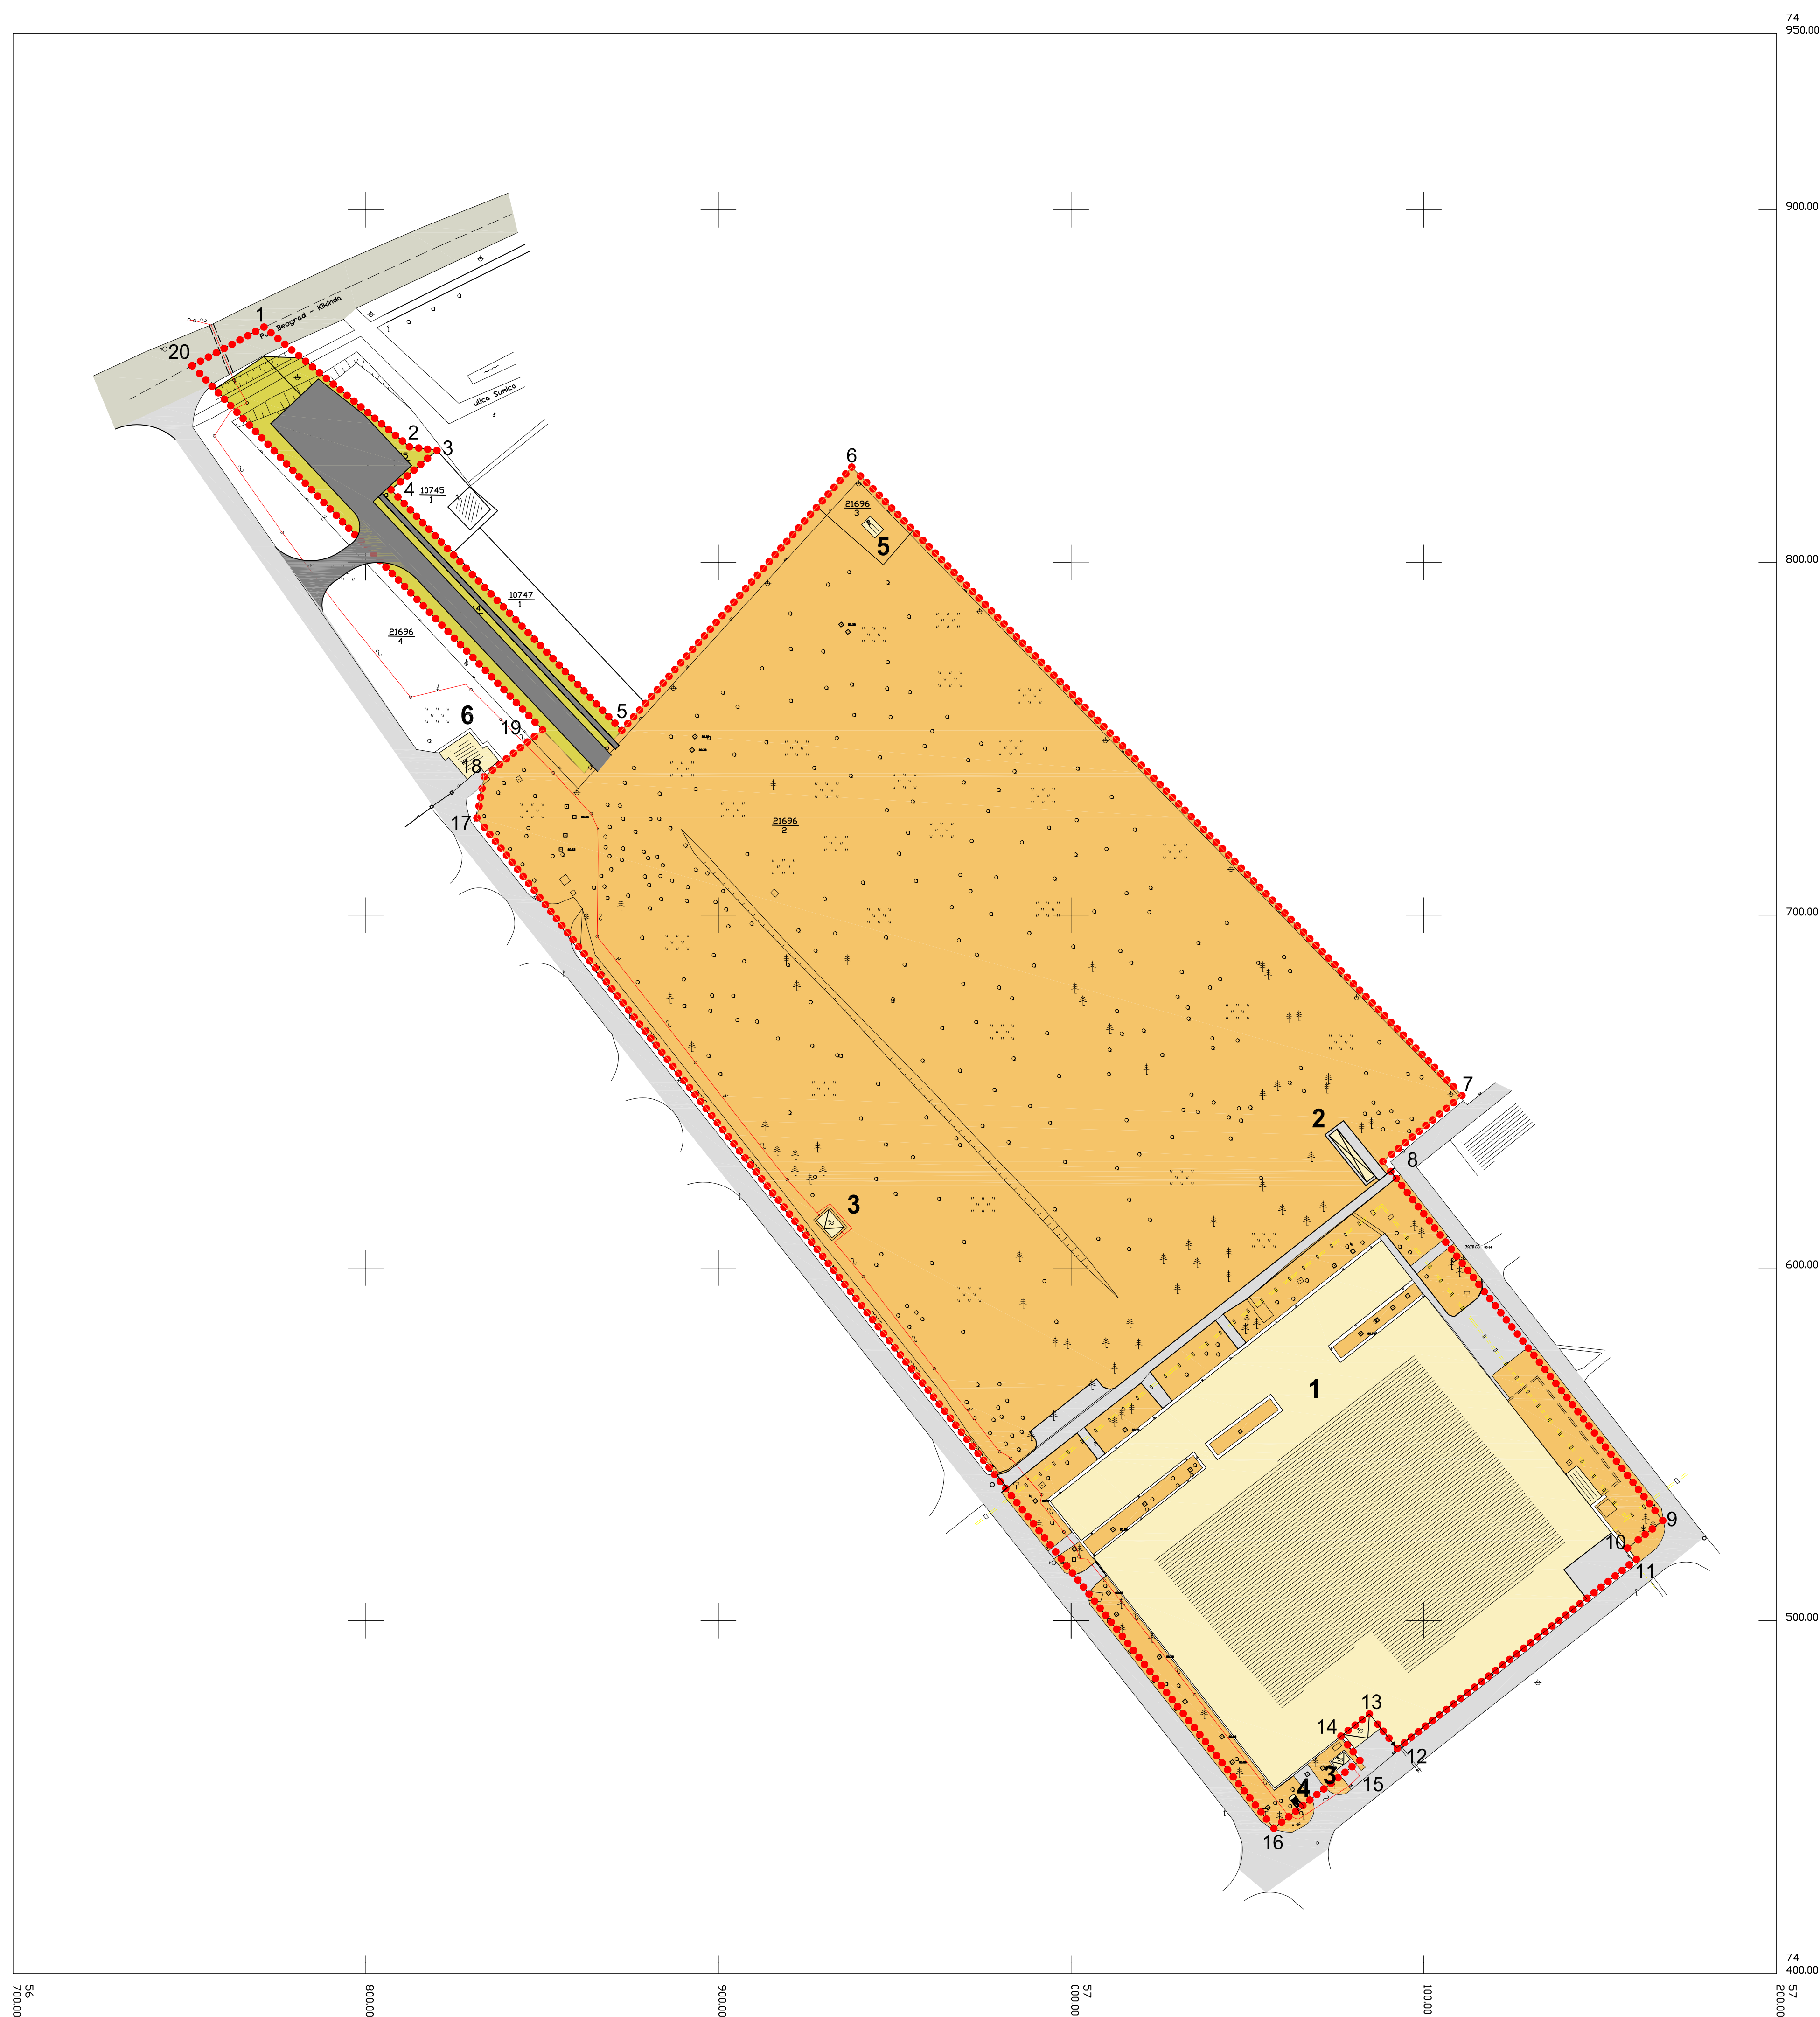


**ПЛАН ДЕТАЉНЕ РЕГУЛАЦИЈЕ
ФАБРИЧКОГ КОМПЛЕКСА Д.О.О."LE BELIER KIKINDA"
ЛИВНИЦА У КИКИНДИ**

ЛЕГЕНДА:

- граница простора обухваћеног планом
- 1 - 20** граничне тачке
- површина предвиђена за могуће проширење постојеће фабричке хале, изградњу још једне производне хале као и других објеката неопходних за функционисање производње и допуну заштитног зеленила
- површина предвиђена за изградњу саобраћајног прикључка и инфраструктурних траса са пратећим објектима и зеленилом
- постојећи објекти**
- 1** производна хала за ливење одливака од легура алуминијума (П+0) са административним анексом (П+1)
- 2** складиште техничких гасова (П+0)
- 3** трафостаница
- 4** МРС
- 5** бунар
- 6** портирница
- државни пут Београд- Кикинда (М - 24)
- постојеће саобраћајне површине
- планирани саобраћајни прикључак са паркингом

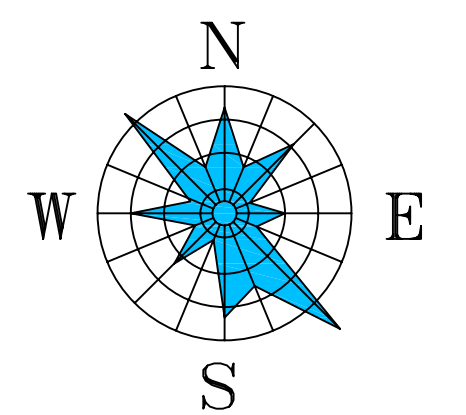

Наручилац:	СКУПШТИНА ОПШТИНЕ КИКИНДА	Датум и број:
Инвеститор:	Д.О.О. "LE BELIER KIKINDA" ЛИВНИЦА	
Обрађивач:	Ј.П. "ДИРЕКЦИЈА ЗА ИЗГРАДЊУ И УРЕЂЕЊЕ ГРАДА ЗРЕЊАНИНА" ЗРЕЊАНИН	

Назив : **ПЛАН ДЕТАЉНЕ РЕГУЛАЦИЈЕ
ФАБРИЧКОГ КОМПЛЕКСА Д.О.О."LE BELIER KIKINDA"
ЛИВНИЦА У КИКИНДИ**

Назив карте: **НАМЕНА ПОВРШИНА**

РАЗМЕРА 1:1000

Одговорни урбаниста:	Бранка Бајовић, дипл.просторни планер
Стручни тим:	Емилија Јонаш Куручки, дипл.инг.арх.
	Љиљана Крстић, дипл.инг.грађ.
	Будимир Дрмончић, дипл.инг.маш.
	Синиша Цукућан, дипл.инг.електро.
	Милан Стелкић, дипл.инг.саобраћаја.
	Војин Мраковић, дипл.инг.хорт.
	Слободан Давидовић, инг.геодезије